



ΕΦΗΜΕΡΙΣ ΤΗΣ ΚΥΒΕΡΝΗΣΕΩΣ

ΤΗΣ ΕΛΛΗΝΙΚΗΣ ΔΗΜΟΚΡΑΤΙΑΣ

ΤΕΥΧΟΣ ΤΕΤΑΡΤΟ **Αρ. Φύλλου 251**

5 Μαρτίου 2004

ΑΠΟΦΑΣΕΙΣ

Αριθ. 9175

Έγκριση πολεοδομικής μελέτης της έκτασης του Παραθεριστικού Οικοδομικού Συνεταιρισμού Προσωπικού ΙΚΑ στη θέση «Βιστρίτσα» του δήμου Ιστιαίας (Ν. Ευβοίας) (εκτάσεις Α-Β) και επικύρωση του καθορισμού οριογραμμών ρεμάτων.

Η ΥΦΥΠΟΥΡΓΟΣ ΠΕΡΙΒΑΛΛΟΝΤΟΣ, ΧΩΡΟΤΑΞΙΑΣ ΚΑΙ ΔΗΜΟΣΙΩΝ ΕΡΓΩΝ

Έχοντας υπόψη:

1. Τις διατάξεις των άρθρων 44, 124, 141, 142, 143 (παρ. 2), 154, 188, 243, 248, 249, 250 και 255 του από 14.7.99 Π.Δ/τος «Κώδικας Βασικής Πολεοδομικής Νομοθεσίας (Δ΄ 580), όπως τα άρθρα 243, 248, 249, 250 και 255 τροποποιήθηκαν με τα άρθρα 4, 5, 6, 7 και 13 αντίστοιχα του Ν.2831/2000 «Τροποποίηση των διατάξεων του Ν.1577/1985 «Γενικός Οικοδομικός Κανονισμός» και άλλες πολεοδομικές διατάξεις» (Α΄ 140) και όπως το άρθρο 188 αντικαταστάθηκε με τις διατάξεις του άρθρου 5 του Ν.3010/2002 «Εναρμόνιση του Ν.1650/1986 με τις οδηγίες 97/11 Ε.Ε. και 96/61 Ε.Ε., διαδικασία οριοθέτησης και ρυθμίσεις θεμάτων για τα υδατορέματα και άλλες διατάξεις» (Α΄ 91).

2. Τις διατάξεις της παρ.18 του άρθρου 24 του Ν. 2508/1997 «Βιώσιμη οικιστική ανάπτυξη των πόλεων και οικισμών της χώρας και άλλες διατάξεις» (Α΄ 124).

3. Τις διατάξεις της παρ. 25β του άρθρου 13 του Ν. 3212/31.12.2003 «άδεια δόμησης, πολεοδομικές και άλλες διατάξεις θεμάτων αρμοδιότητας Υπουργείου Περιβάλλοντος , Χωροταξίας και Δημοσίων Έργων».

4. Τις διατάξεις του άρθρου 29Α του Ν. 1558/1985 «Κυβέρνηση και Κυβερνητικά Όργανα» (Α΄ 137), όπως αυτό προστέθηκε με το άρθρο 27 του Ν. 2081/1992 (Α΄ 154) και τροποποιήθηκε με την παρ.2α του άρθρου 1 του Ν.2469/1997 (Α΄ 38).

5. Την 53586/6312/14.7.1988 απόφαση του Αναπληρωτή Υπουργού Περιβάλλοντος, Χωροταξίας και Δημοσίων Έργων «Έγκριση προδιαγραφών πολεοδόμησης εκτάσεων που ανήκουν σε οικοδομικούς συνεταιρισμούς και οικοδομικούς οργανισμούς» (Β΄ 534).

6. Την Υ6/31.10.2001 απόφαση του Πρωθυπουργού και της Υπουργού Περιβάλλοντος, Χωροταξίας και Δημοσίων Έργων «Ανάθεση αρμοδιοτήτων Υπουργού Περιβάλλοντος, Χωροταξίας και Δημοσίων Έργων στους Υφυπουργούς Περιβάλλοντος, Χωροταξίας και Δημοσίων Έργων» (Β΄ 1484/31.10.2001).

7. Την 21487/720/12.2.1990 απόφαση του Υπουργού Περιβάλλοντος Χωροταξίας και Δημοσίων Έργων «Χωροθέτηση και οικιστική καταλληλότητα της έκτασης των παραθεριστικών Οικοδομικών Συνεταιρισμών α) Προσωπικού Ι.Κ.Α. (ΠΠΟΣΠΙΚΑ) Συν.Π.Ε. και β) Προσωπικού Ελληνικών Διϋλιστηρίων Ασπροπύργου (ΕΛΔΑ) Συν.Π.Ε., όπως τροποποιήθηκε με την 283/15/1288/ 3.1.1992 όμοια απόφαση.

8. Το 5881/10124/6.10.1992 «Επαναγνωμοδότηση για σκοπιμότητα και οικιστική καταλληλότητα παραθεριστικών ομόρων Οικοδομικών Συνεταιρισμών α) προσωπικού ΙΚΑ (ΠΟΣΠΙΚΑ) Συν.Π.Ε και β) Προσωπικού Ελληνικών Διϋλιστηρίων Ασπροπύργου (ΕΛΔΑ) Συν.ΠΕ στη θέση Βιστρίτσα του δήμου Ιστιαίας του νομού Ευβοίας της Δ/νσης Χωροταξίας του Υπουργείου Περιβάλλοντος, Χωροταξίας και Δημοσίων Έργων.

9. Την 26643/4170/12.11.2001 απόφαση της Υφυπουργού Περιβάλλοντος Χωροταξίας και Δημοσίων Έργων «Έγκριση κατευθύνσεων ειδικά ρυθμιζόμενης πολεοδομικής δραστηριότητας (ΠΕΡΠΟ) ιδιοκτητών γης στην εκτός σχεδίου πόλεως και εκτός οικισμών προ του έτους 1923 καθώς και οικισμών μέχρι 2.000 κατοίκους στο νομό Εύβοιας» (Δ΄ 1026) όπως τροποποιήθηκε με την 49310/8.12.2003 απόφαση της Υφυπουργού Περιβάλλοντος Χωροταξίας και Δημοσίων Έργων (ΦΕΚ1370 Δ΄).

10. Τη 2131/03 συμβολαιογραφική πράξη παραχώρησης και μεταβίβασης κοινοχρήστων-κοινωφελών χώρων και ειδικότερα χρήσεων χώρων ενώπιον της συμβολαιογράφου Ιστιαίας Ελένης Μπολόση-Καλέμη.

11. Τις 64/1996, 33/2002 και 136/2002 γνωμοδοτήσεις του δημοτικού συμβουλίου Ιστιαίας.

12. Την 13/πρακτ.27/1996 γνωμοδότηση του Συμβουλίου Χωροταξίας Οικισμού και Περιβάλλοντος.

13. Τις 670/1996, 176/1998, 355/2002 και 21/2004 γνωμοδοτήσεις του Κεντρικού Συμβουλίου Χωροταξίας Οικισμού και Περιβάλλοντος.

14. Το γεγονός ότι από τις διατάξεις της απόφασης αυτής δεν προκαλείται δαπάνη σε βάρος του κρατικού προϋπολογισμού και του προϋπολογισμού του οικείου Ο.Τ.Α., αποφασίζουμε:

Επικυρώνεται ο καθορισμός των οριογραμμών των ρεμάτων,που βρίσκονται στη θέση «Βιστρίτσα» του δήμου Ιστιαίας (Ν. Ευβοίας) και εμπίπτουν στην έκταση του παραθεριστικού οικοδομικού συνεταιρισμού ΙΚΑ, όπως εγκρίθηκαν από τη Δ/νση Τεχνικών Υπηρεσιών Νομαρχιακής Αυτοδιοίκησης Εύβοιας και φαίνονται με μπλέ γραμμή στα δύο (2) σχετικά πρωτότυπα διαγράμματα σε κλίμακα 1:1000 που θεωρήθηκε από τον Προϊστάμενο της Δ/νσης Τοπογραφικών Εφαρμογών με την 9175/2004 πράξη του και που αντίτυπά τους σε φωτοσμίκρυνση δημοσιεύονται με την παρούσα απόφαση.

Άρθρο 2

Εγκρίνεται το πολεοδομικό σχέδιο της έκτασης ιδιοκτησίας Παραθεριστικού Οικοδομικού Συνεταιρισμού Προσωπικού ΙΚΑ στη θέση «Βιστρίτσα» του δήμου Ιστιαίας (Ν. Ευβοίας) με τον καθορισμό οικοδομησίμων χώρων, οδών, πεζοδρόμων, χώρων πρασίνου, χώρων στάθμευσης αυτοκινήτων, χώρων υποσταθμών ΔΕΗ, χώρων παιδικής χαράς, χώρου εμπορικών καταστημάτων-πολιτιστικών εγκαταστάσεων-πλατείας, χώρου βιολογικού καθαρισμού, χώρου υδατοδεξαμενής, όπως οι παραπάνω ρυθμίσεις φαίνονται στα σχετικά οκτώ (8) πρωτότυπα διαγράμματα σε κλίμακα 1:500, που θεωρήθηκαν από τον Προϊστάμενο της Δ/νσης Τοπογραφικών Εφαρμογών με την 9175/2004 πράξη του και αντίτυπά τους σε φωτοσμίκρυνση δημοσιεύονται με την παρούσα απόφαση.

Άρθρο 3

Εγκρίνεται, όπως διατυπώνεται στα επόμενα άρθρα ο πολεοδομικός κανονισμός της παραπάνω περιοχής της οποίας το πολεοδομικό σχέδιο εγκρίνεται με το άρθρο 2 της παρούσας.

Άρθρο 4

Στους οικοδομήσιμους χώρους της παραπάνω περιοχής επιτρέπεται η χρήση μόνο κατοικίας.

Άρθρο 5

Στα πρόσωπα των οικοπέδων οικοδομημένων ή μη, που βρίσκονται στην περιοχή της οποίας εγκρίνεται το σχέδιο, επιβάλλεται προκήπιο πλάτους δύο (2) και τεσσάρων (4) μέτρων, όπως φαίνεται στα διαγράμματα του άρθρου 2.

Άρθρο 6

Ι. Τα ελάχιστα όρια εμβαδού και προσώπου καθώς και οι λοιποί όροι και περιορισμοί δόμησης των οικοπέδων ορίζονται ως εξής:

1. Ελάχιστο πρόσωπο: δέκα τρία (13) μέτρα.

Ελάχιστο εμβαδόν: τριακόσια πενήντα (350) τ.μ.

2. Μέγιστο ποσοστό κάλυψης των οικοπέδων: πενήντα τοις εκατό (50%) της επιφάνειάς τους.

3. Συντελεστής δόμησης: τέσσερα δέκατα (0,4) με μέγιστο εμβαδόν δομημένης επιφάνειας ανά μερίδα εκατόν είκοσι (120) τ. μέτρα.

4. Μέγιστος αριθμός ορόφων των κτιρίων: Δύο (2) με μέγιστο επιτρεπόμενο ύψος οκτώμισυ (7,50). Πάνω από το μέγιστο επιτρεπόμενο ύψος επιβάλλεται η κατασκευή κεραμοσκεπούς στέγης με μέγιστο ύψος 1.50 μ. και κλίση έως 30%.

ΙΙ. Στους χώρους υποσταθμών ΔΕΗ καθορίζονται όροι και περιορισμοί δόμησης ως εξής:

1. Συντελεστής δόμησης: έξι δέκατα (0,6).

2. Μέγιστο ποσοστό κάλυψης των χώρων: εξήντα τοις εκατό (60%) της επιφανείας τους.

3. Μέγιστο επιτρεπόμενο ύψος των ανεγερθησομένων κτιρίων: πεντέμισυ (5,5) μέτρα.

ΙΙΙ. Στο χώρο βιολογικού καθαρισμού καθορίζονται όροι και περιορισμοί δόμησης ως εξής:

1. Συντελεστής δόμησης: έξι δέκατα (0,6).

2. Μέγιστο ποσοστό κάλυψης: εβδομήντα τοις εκατό (70%) της επιφανείας τους.

3. Μέγιστο επιτρεπόμενο ύψος των ανεγερθησομένων κτιρίων: πεντέμισυ (5,5) μέτρα.

IV. Στο χώρο εμπορικών καταστημάτων-πολιτιστικών εγκαταστάσεων καθορίζονται όροι και περιορισμοί δόμησης ως εξής:

1. Η συνολικά διατιθέμενη δομήσιμη επιφάνεια για πολιτιστικά κτίρια και εμπορικά καταστήματα δεν μπορεί να είναι μικρότερη του 30% και 70% αντίστοιχα.

2. Μέγιστο ποσοστό κάλυψης του χώρου: εξήντα τοις εκατό (60%) της επιφανείας του.

3. Μέγιστος αριθμός ορόφων του κτιρίου: Δύο (2) με μέγιστο επιτρεπόμενο ύψος επτάμισυ (7,5) μέτρα. Πάνω από το μέγιστο επιτρεπόμενο ύψος επιβάλλεται η κατασκευή κεραμοσκεπούς στέγης με μέγιστο ύψος 1.50 μ. και κλίση έως 30%.

V. Επιπλέον των αναφερομένων στην παρ.Ι για τα κτίρια κατοικίας ισχύουν τα εξής:

1. Απαγορεύεται η κατασκευή των κτιρίων σε υποστηλώματα (pilotis).

2. Τα κτίρια επικαλύπτονται υποχρεωτικά με κεραμοσκεπή μέγιστης επιτρεπόμενης κλίσης 30% εκτός των περιπτώσεων κατά τις οποίες τμήμα της οροφής του ισογείου διορώφου οικοδομής προβλέπεται να χρησιμοποιηθεί ως εξώστης του υπερκείμενου ορόφου. Σε περίπτωση που αποφασισθεί η στέγαση του εξώστη, αυτή μπορεί να γίνει μόνο με πέργκολα ή κεραμοσκεπή μέγιστης επιτρεπόμενης κλίσεως 30%.

3. Εξώστες σε πρόβολο επιτρέπονται με μέγιστο επιτρεπόμενο πλάτος προβόλου ενάμισυ (1,50) μέτρο και μέγιστο επιτρεπόμενο μήκος προβόλου εξήντα τοις εκατό (60%) του μήκους της όψης στην οποία αντιστοιχεί ο πρόβολος.

4. Όλες οι όψεις επιχρίονται υποχρεωτικά με ασβεστοκονίαμα.

5. Οι εξώστες και οι εξωτερικές σκάλες φέρουν υποχρεωτικά στηθαίο ελάχιστου ύψους εβδομήντα εκατοστά (0,70). Το στηθαίο μπορεί να είναι επιχρισμένο, από ανεπίχριστο σκυρόδεμα ή από διάτρητα προκατασκευασμένα στοιχεία. Επιτρέπεται η ενσωμάτωση στο στηθαίο ξύλινου ή σιδερένιου κιγκλιδώματος σε ποσοστό πενήντα τοις εκατό (50%) του μήκους του στηθαίου.

6. Τα περιφράγματα που βρίσκονται μεταξύ οικοπέδων και κοινοχρήστων χώρων φέρουν υποχρεωτικά συμπαγές τμήμα ύψους πενήντα εκατοστών (0,50 μ.). Όσα βρίσκονται μεταξύ οικοπέδων φέρουν υποχρεωτικά συμπαγές τμήμα ύψους ενός μέτρου.

7. Η συνολική επιφάνεια των ανοιγμάτων κάθε όψης δεν επιτρέπεται να υπερβαίνει το σαράντα τοις εκατό (40%) της όψης. Το μέγιστο πλάτος ανοίγματος ορίζεται σε δύο (2) μέτρα.

8. Η χρήση αλουμινίου στα κουφώματα επιτρέπεται μόνο αν το αλουμίνιο είναι έγχρωμο.

VI. Επιπλέον των αναφερομένων στην παρ.IV για τα κτίρια αυτά ισχύουν τα εξής:

1. Απαγορεύεται η κατασκευή κτιρίων σε υποστηλώματα (pilotis).

2. Τα κτίρια επικαλύπτονται υποχρεωτικά με κεραμοσκεπή μέγιστης επιτρεπόμενης κλίσης τριάντα τοις εκατό (30%).

3. Όλες οι όψεις επιχρίονται υποχρεωτικά με ασβεστοκονίαμα.

4. Οι εξώστες και οι εξωτερικές σκάλες φέρουν υποχρεωτικά στηθαίο ελάχιστου ύψους εβδομήντα εκατοστών (0,70 μ.).

Το στηθαίο μπορεί να είναι επιχρισμένο, από ανεπίχριστο σκυρόδεμα ή από διάτρητα προκατασκευασμένα στοιχεία.

Επιτρέπεται η ενσωμάτωση στο στηθαίο ξύλινου ή σιδερένιου κιγκλιδώματος σε ποσοστό πενήντα τοις εκατό (50%) του μήκους του στηθαίου. Το μήκος ενιαίου κιγκλιδώματος δεν επιτρέπεται να υπερβαίνει τα τέσσερα (4) μέτρα.

5. Η χρήση αλουμινίου στα κουφώματα επιτρέπεται μόνο αν το αλουμίνιο είναι έγχρωμο.

VII. Επί πλέον των ανωτέρω ισχύουν τα εξής:

1. Απαγορεύεται η τοποθέτηση κάθετων επιγραφών στις προσόψεις των κτιρίων. Εξαιρούνται οι ενημερωτικού χαρακτήρα επιγραφές για τη διευκόλυνση της κυκλοφορίας (πινακίδες) και τη γνωστοποίηση της θέσης κτιρίων δημοσίου και κοινωφελούς σκοπού του οικισμού.

2. Μετά την έγκριση της πολεοδομικής μελέτης και πριν την υλοποίηση του ρυμοτομικού σχεδίου επί του εδάφους απαιτείται η έγκριση πλήρους Μελέτης Περιβαλλοντικών Επιπτώσεων (ΜΠΕ) σύμφωνα με τις ισχύουσες διατάξεις.

3. Δορυφορικές κεραίες,ηλιακοί συλλέκτες θερμοσιφώνων εντάσσονται μέσα στον όγκο της στέγης.

4. ΄Ολα τα δίκτυα των Οργανισμών κοινής ωφελείας είναι υπόγεια.

5. Επιβάλλεται η φύτευση των ακάλυπτων χώρων των ιδιωτικών οικοπέδων και των κοινόχρηστων χώρων.

Άρθρο 7

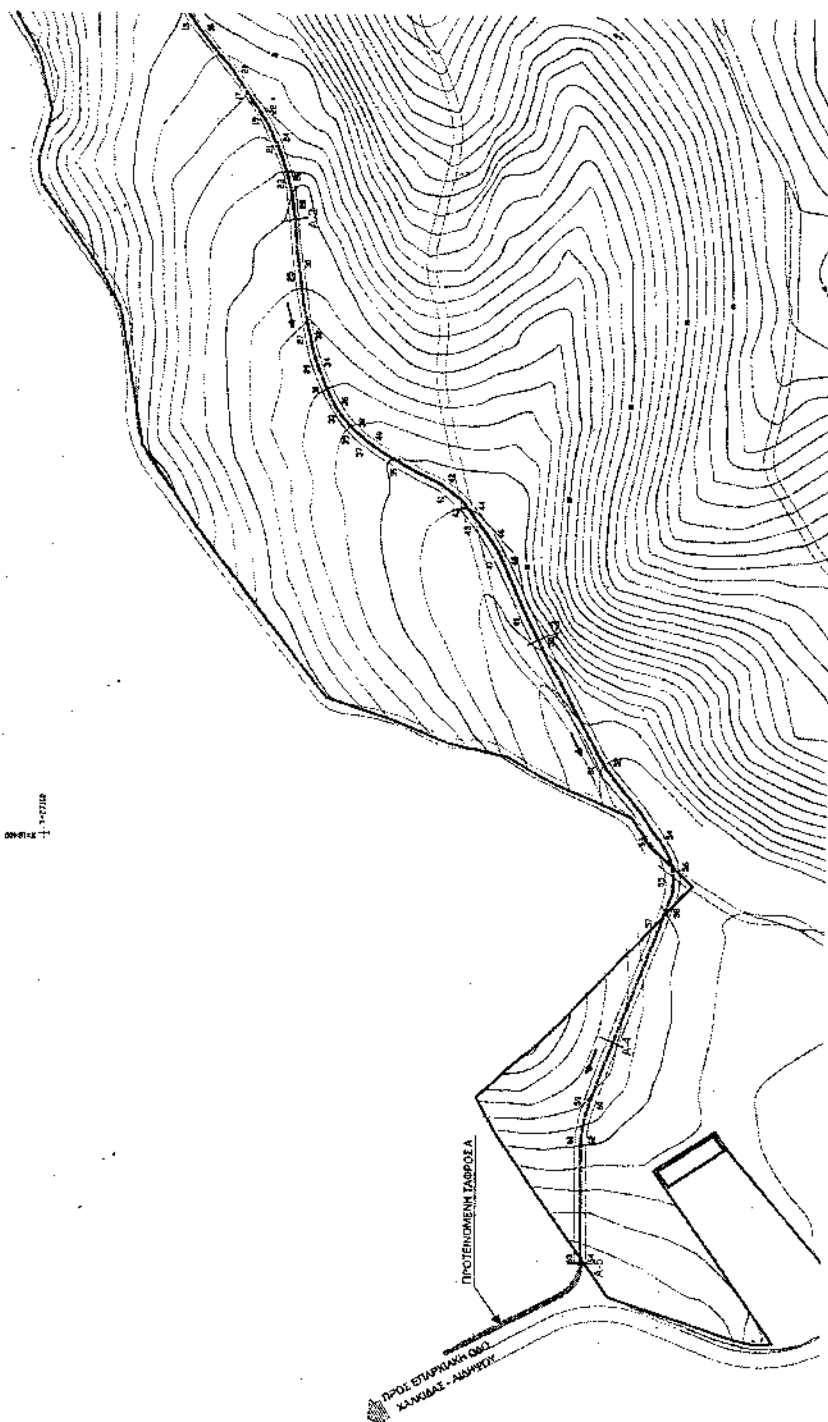
Η ισχύς της παρούσας απόφασης αρχίζει από τη δημοσίευσή της στην Εφημερίδα της Κυβερνήσεως.

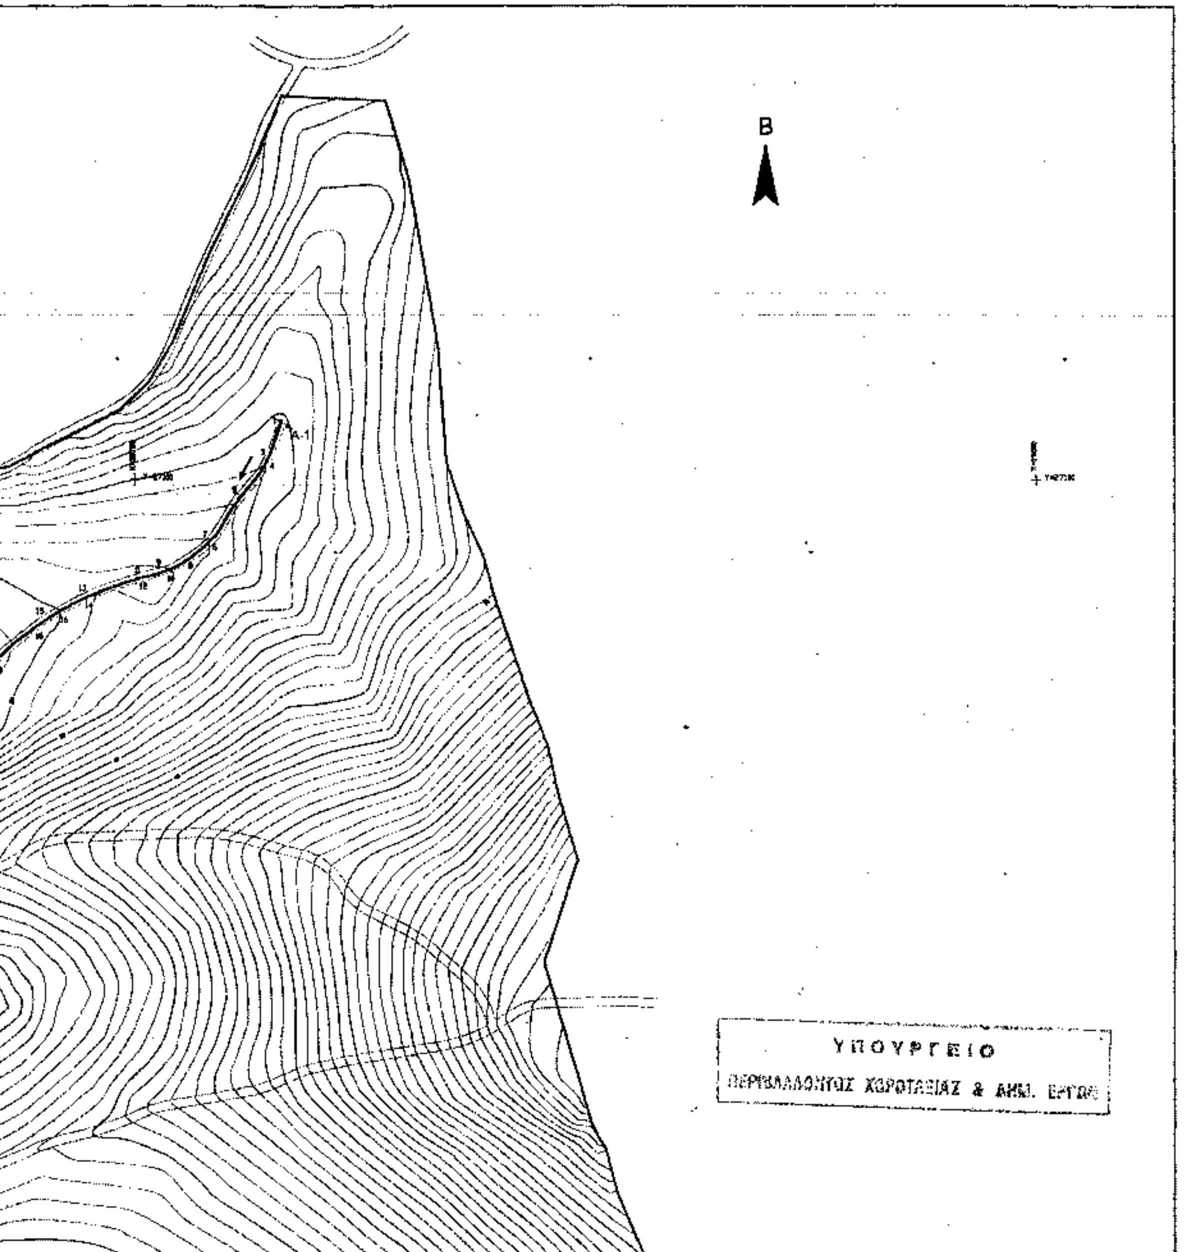
Η απόφαση αυτή να δημοσιευθεί στην Εφημερίδα της Κυβερνήσεως.

Αθήνα 26 Φεβρουαρίου 2004

Η ΥΦΥΠΟΥΡΓΟΣ

ΡΟΔΟΥΛΑ ΖΗΣΗ


ΠΡΟΤΕΙΝΟΜΕΝΗ ΤΑΦΡΟΣ Α
ΠΡΟΣ ΕΠΑΡΧΙΑΚΗ ΟΔΟ
ΧΑΛΚΙΔΑΣ - ΑΙΔΗΨΟΥ



ΥΠΟΜΝΗΜΑ

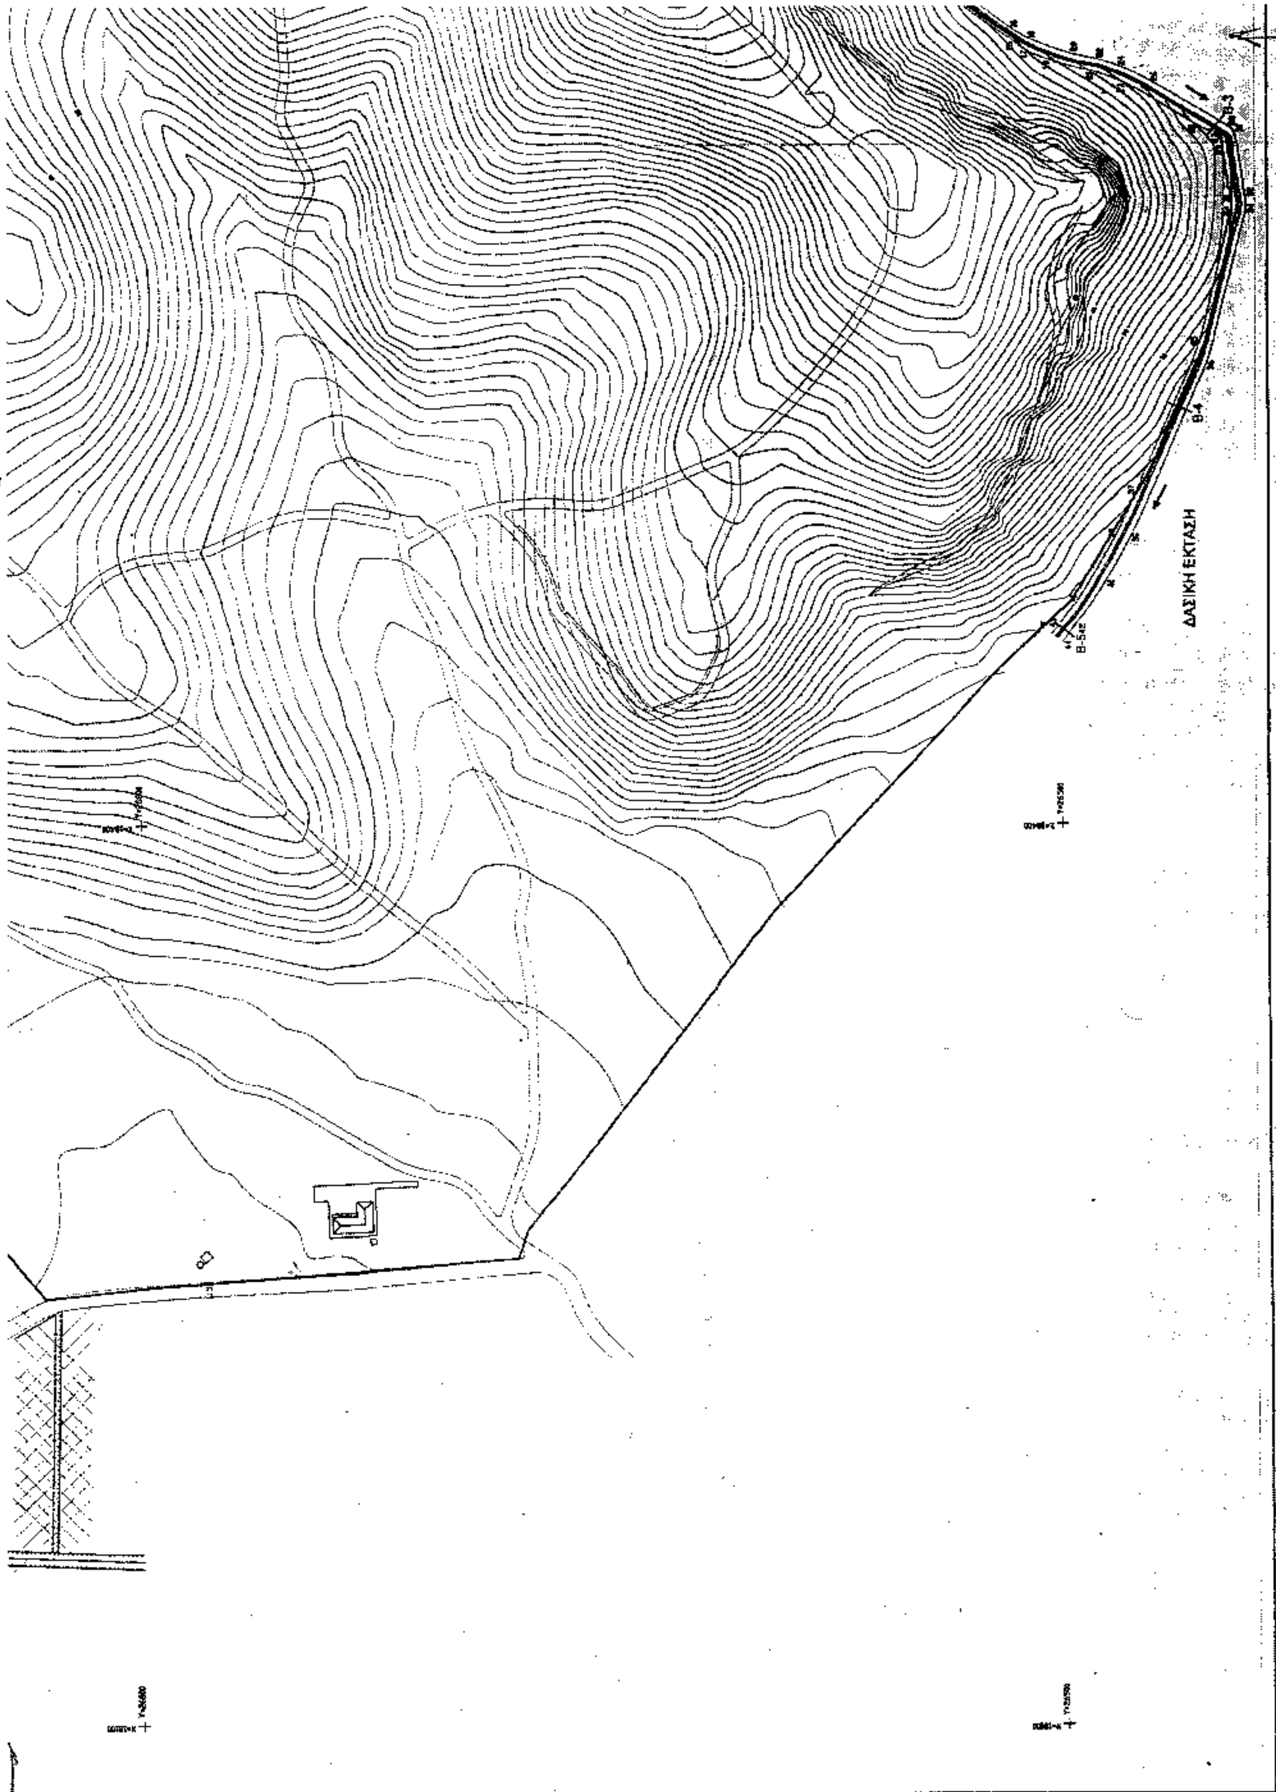
ΟΡΙΟ ΟΙΚΙΣΜΟΥ
ΟΡΙΟΓΡΑΜΜΗ ΡΕΜΑΤΟΣ
ΓΡΑΜΜΗ ΠΛΗΜΜΥΡΑΣ
ΓΡΑΜΜΗ ΡΟΗΣ
ΦΟΡΑ ΡΟΗΣ
ΠΡΟΤΕΙΝΟΜΕΝΗ ΤΑΦΡΟΣ Α
Β-2 ΔΙΑΤΟΜΗ ΕΛΕΓΧΟΥ ΡΕΜΑΤΟΣ

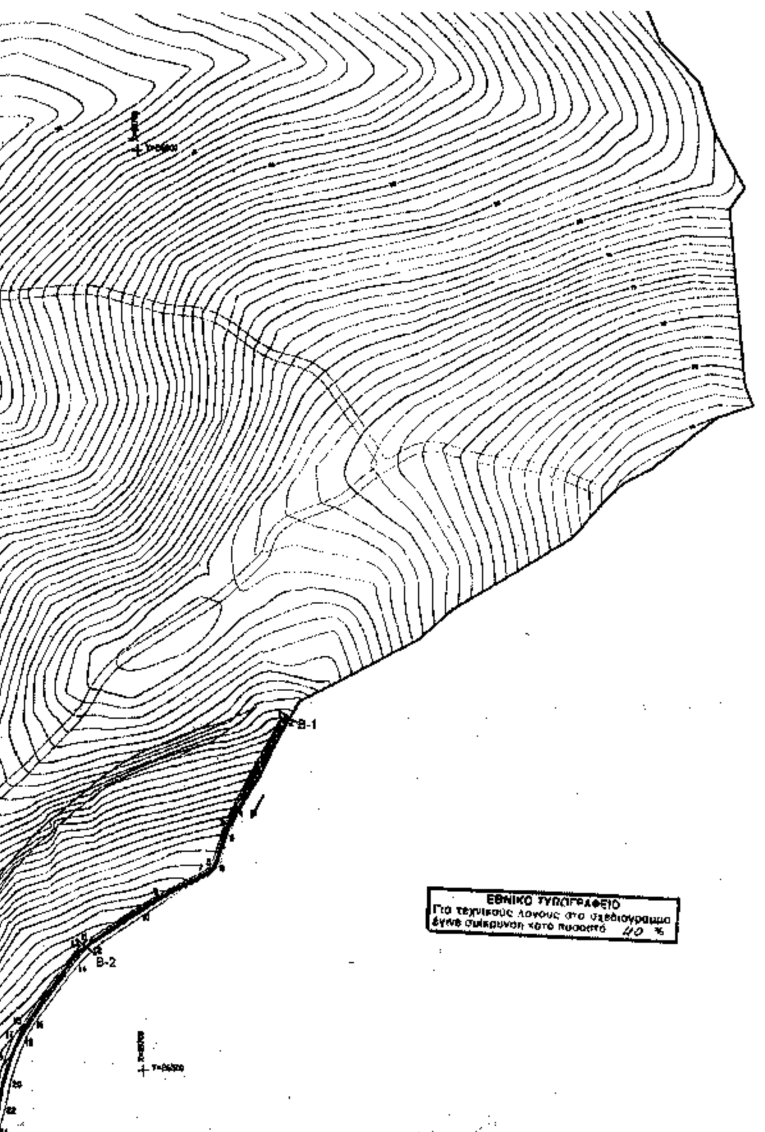
ΣΥΝΤΕΤΑΓΜΕΝΕΣ ΚΟΡΥΦΩΝ ΠΟΛΥΓΩΝΙΚΗΣ ΟΡΙΟΓΡΑΜΜΩΝ ΡΕΜΑΤΟΣ 1

Α/Α	Χ	Υ	Α/Α	Χ	Υ
1.	18747,597	27116,408	28.	18610,303	27020,510
2.	18750,388	27117,398	29.	18556,608	27015,316
3.	18743,654	27107,929	30.	18569,206	27016,242
4.	18744,634	27103,741	31.	18548,872	27012,205
5.	18734,876	27095,666	32.	18568,239	27014,491
6.	18725,469	27077,927	33.	18539,711	27007,080
7.	18724,512	27080,881	34.	18556,103	27011,423
8.	18717,664	27072,524	35.	18533,311	27002,197
9.	18710,688	27072,234	36.	18543,344	27006,270
10.	18710,808	27069,223	37.	18529,514	26997,895
11.	18701,043	27069,560	38.	18535,839	26999,567
12.	18701,95	27066,787	39.	18522,985	26998,157
13.	18683,195	27063,402	40.	18531,185	26993,714
14.	18684,539	27060,934	41.	18513,721	26971,879
15.	18670,183	27056,180	42.	18517,525	26969,552
16	18675,174	27055,79	43.	18506,974	26966,466
17.	18645,642	27037,676	44.	18509,784	26961,203
18.	18667,276	27050,729	45.	18504,226	26962,470
19.	18637,489	27032,780	46.	18500,037	26954,300
20.	18652,934	27039,269	47.	18492,232	26954,992
21.	18629,147	27028,575	48.	18490,881	26949,187
22.	18639,574	27030,115	49.	18472,471	26945,449
23.	18616,316	27024,567	50	18465,217	26937,040
24.	18631,018	27026,063	51.	18423,406	26920,320
25.	18584,774	27021,123	52.	18423,990	26915,088
26.	18616,109	27021,881	53.	18396,416	26900,705
27.	18585,855	27017,886	54.	18398,818	26896,445

ΣΥΝΤΕΤΑΓΜΕΝΕΣ ΚΟΡΥΦΩΝ ΠΟΛΥΓΩΝΙΚΗΣ ΟΡΙΟΓΡΑΜΜΩΝ ΡΕΜΑΤΟΣ 2

Α/Α	Χ	Υ	Α/Α	Χ	Υ
1.	18747,812	26616,612	23.	18648,857	26479,617
2.	18760,144	26616,087	24.	18651,669	26479,840
3.	18727,958	26580,059	25.	18632,767	26465,580
4.	18732,605	26583,972	26.	18646,589	26469,561


ΔΑΣΙΚΗ ΕΚΤΑΣΗ
B-4
B-542



5.	18723,186	26586,760	27.	18628,989	26447,951
6.	18729,154	26575,765	28.	18631,613	26443,723
7.	18720,064	26565,117	29.	18624,789	26446,408
8.	18725,542	26565,842	30.	18629,776	26442,427
9.	18704,793	26556,959	31.	18606,691	26443,693
10.	18700,169	26551,076	32.	18608,265	26439,079
11.	18681,631	26542,456	33.	18603,443	26444,123
12.	18683,934	26540,584	34.	18604,374	26439,187
13.	18679,308	26540,435	35.	18558,832	26454,872
14.	18678,723	26543,033	36.	18552,649	26452,400
15.	18658,909	26515,125	37.	18509,136	26476,163
16.	18664,563	26515,616	38.	18496,046	26477,289
17.	18656,987	26510,891	39.	18494,685	26482,947
18.	18660,758	26510,247	40.	18481,129	26485,615
19.	18653,899	26503,424	41.	18473,329	26495,536
20.	18655,894	26495,691	42.	18486,105	26495,658
21.	18650,439	26489,553	43.	18463,608	26503,677
22.	18654,272	26487,460	44.	18461,133	26500,734

ΘΕΩΡΗΘΗΚΕ

ΠΑΡΕΙΧΘΗ

ΓΡΑΦΕΙΟ ΔΟΞΙΑΔΗ

ΑΦ 92

ΠΑΝΕΛΛΗΝΙΟΣ ΠΑΡΑΘΕΡΙΣΤΙΚΟΣ
ΟΙΚΟΔΟΜΙΚΟΣ ΣΥΝΕΤΑΙΡΙΣΜΟΣ
ΠΡΟΣΩΠΙΚΟΥ ΙΚΑ

ΕΡΓΟ: ΜΕΛΕΤΗ ΔΙΕΥΘΕΤΗΣΗΣ ΡΕΜΑΤΩΝ
ΕΚΤΑΣΗ Α & Β

ΘΕΣΗ: ΒΙΣΤΡΙΤΣΑ ΔΗΜΟΥ ΙΣΤΙΑΙΑΣ - Ν. ΕΥΒΟΙΑΣ

ΘΕΜΑ: ΟΡΙΖΟΝΤΙΟΓΡΑΦΙΑ - ΕΚΤΑΣΗ "Α"

ΣΧΕΔΙΑΣΗ :	Β. ΤΡΙΡΓΚΑ	ΜΑΡΤΙΟΣ 2002		ΚΛΙΜΑΚΑ : 1:1000
ΜΕΛΕΤΗ :	Α. ΚΟΛΟΒΟΠΟΥΛΟΣ	ΜΑΡΤΙΟΣ 2002		ΑΡΙΘΜΟΣ ΣΧΕΔΙΟΥ: 2.1
ΕΛΕΓΧΟΣ :	Ζ. ΑΔΑΛ	ΜΑΡΤΙΟΣ 2002		

Γραφείο Δοξιάδη


Χ.Π.
Χ.Π.
ΟΤ 4
Χ.Π.
ΟΤ Ν
Χ.Π.
Χ.Π.

ΥΠΟΥΡΓΕΙΟ
ΠΕΡΙΒΑΛΛΟΝΤΟΣ ΧΩΡΟΤΑΞΙΑΣ & ΔΗΜ. ΕΡΓΩΝ

(1) (2) (3) (4) (5) (6) (7) (8)

ΥΠΟΜΝΗΜΑ

- ΡΥΜΟΤΟΜΙΚΗ ΓΡΑΜΜΗ
- ΟΙΚΟΔΟΜΙΚΗ ΓΡΑΜΜΗ
- ΟΡΙΟΓΡΑΜΜΗ ΡΕΜΑΤΟΣ
- ΟΤ 1 – ΟΤ 60 ΚΑΤΟΙΚΙΑ
- Χ.Π. ΧΩΡΟΣ ΠΡΑΣΙΝΟΥ
- ΟΤ Α ΕΜΠΟΡΙΚΟ ΚΕΝΤΡΟ, ΠΟΛΙΤΙΣΤΙΚΕΣ ΕΓΚΑΤΑΣΤΑΣΕΙΣ
- ΟΤ Α ΚΕΝΤΡΙΚΗ ΠΛΑΤΕΙΑ
- ΟΤ Β – ΟΤ Ζ ΠΑΙΔΙΚΗ ΧΑΡΑ
- ΟΤ Η – ΟΤ Θ ΥΠΟΣΤΑΘΜΟΣ ΔΕΗ
- ΟΤ Π ΒΙΟΛΟΓΙΚΟΣ ΚΑΘΑΡΙΣΜΟΣ
- ΟΤ Ρ ΥΔΑΤΟΔΕΞΑΜΕΝΗ
- ΧΩΡΟΣ ΣΤΑΘΜΕΥΣΗΣ
- ΠΕΖΟΔΡΟΜΟΣ

ΟΡΟΙ ΔΟΜΗΣΗΣ

ΖΩΝΕΣ ΧΡΗΣΗΣ ΔΟΜΗΣΗΣ - ΧΡΗΣΕΙΣ ΓΗΣ	Σ.Δ.	Κ %	ΑΡΤΙΟΤΗΤΑ (τ.μ.)	ΠΡΟΣΩΠΟ (μ.)	ΟΡΟΦΟΙ	ΥΨΟΣ (μ) (2)
ΟΤ 1 έως ΟΤ 60 ΚΑΤΟΙΚΙΑ	0.4 (1)	30	500	15	2	8.5
ΟΤ Α ΕΜΠΟΡ. ΠΟΛΙΤΙΣΤ.	0.8 (3)	60	1000	25	2	[illegible]
ΟΤ Η έως ΟΤ Θ Δ.Ε.Η.	0.8	60	100	8	—	[illegible]
ΟΤ Π ΒΙΟΛΟΓΙΚΟΣ ΚΑΘΑΡ.	[illegible]	70	1000	30	-	[illegible]
ΟΤ Ρ ΥΔΑΤΟΔΕΞΑΜΕΝΗ	[illegible]	30	300	[illegible]	—	[illegible]

ΠΑΡΑΘΕΡΙΣΤΙΚΟΣ ΟΙΚΟΔΟΜΙΚΟΣ ΣΥΝΕΤΑΙΡΙΣΜΟΣ ΠΡΟΣΩΠΙΚΟΥ ΙΚΑ (ΣΥΝΠΕ)

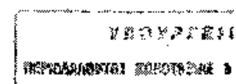
ΠΟΛΕΟΔΟΜΙΚΗ ΜΕΛΕΤΗ ΙΔΙΟΚΤΗΣΙΑΣ ΤΟΥ Ο.Σ. ΣΤΗ ΘΕΣΗ ΒΙΣΤΡΙΤΣΑ ΔΗΜΟΥ ΙΣΤΙΑΙΑΣ Ν. ΕΥΒΟΙΑΣ

ΦΑΚΕΛΟΣ ΠΟΛΕΟΔΟΜΙΚΗΣ ΜΕΛΕΤΗΣ

ΡΥΜΟΤΟΜΙΚΟ ΣΧΕΔΙΟ

ΡΣ 01α

Αρ.Φ. 92/0
ΕΚ. 10



Χ.Π.

Χ.Π.

Χ.Π.

Χ.Π.

ΞΕΝΗ ΙΔΙΟΚΤΗΣΙΑ

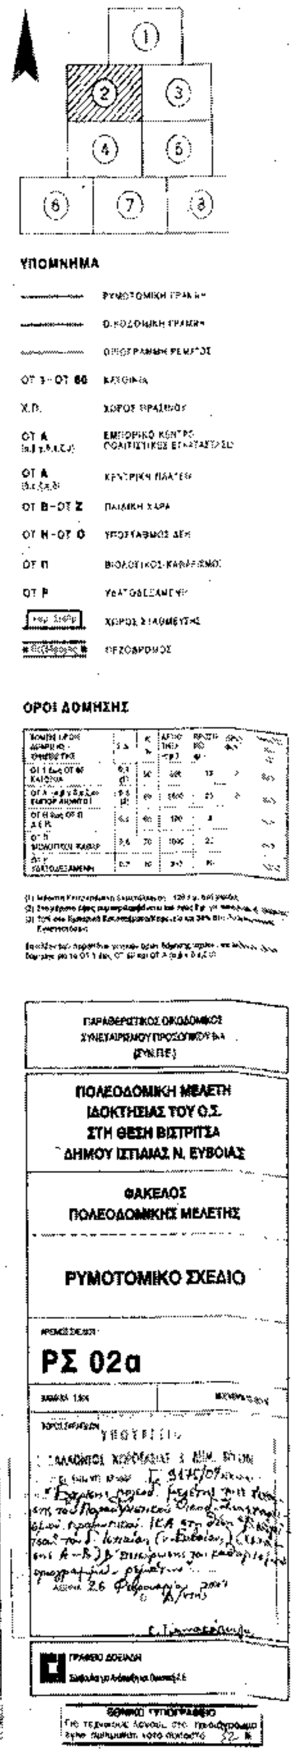
ΟΤ Ξ

ΟΤ 18

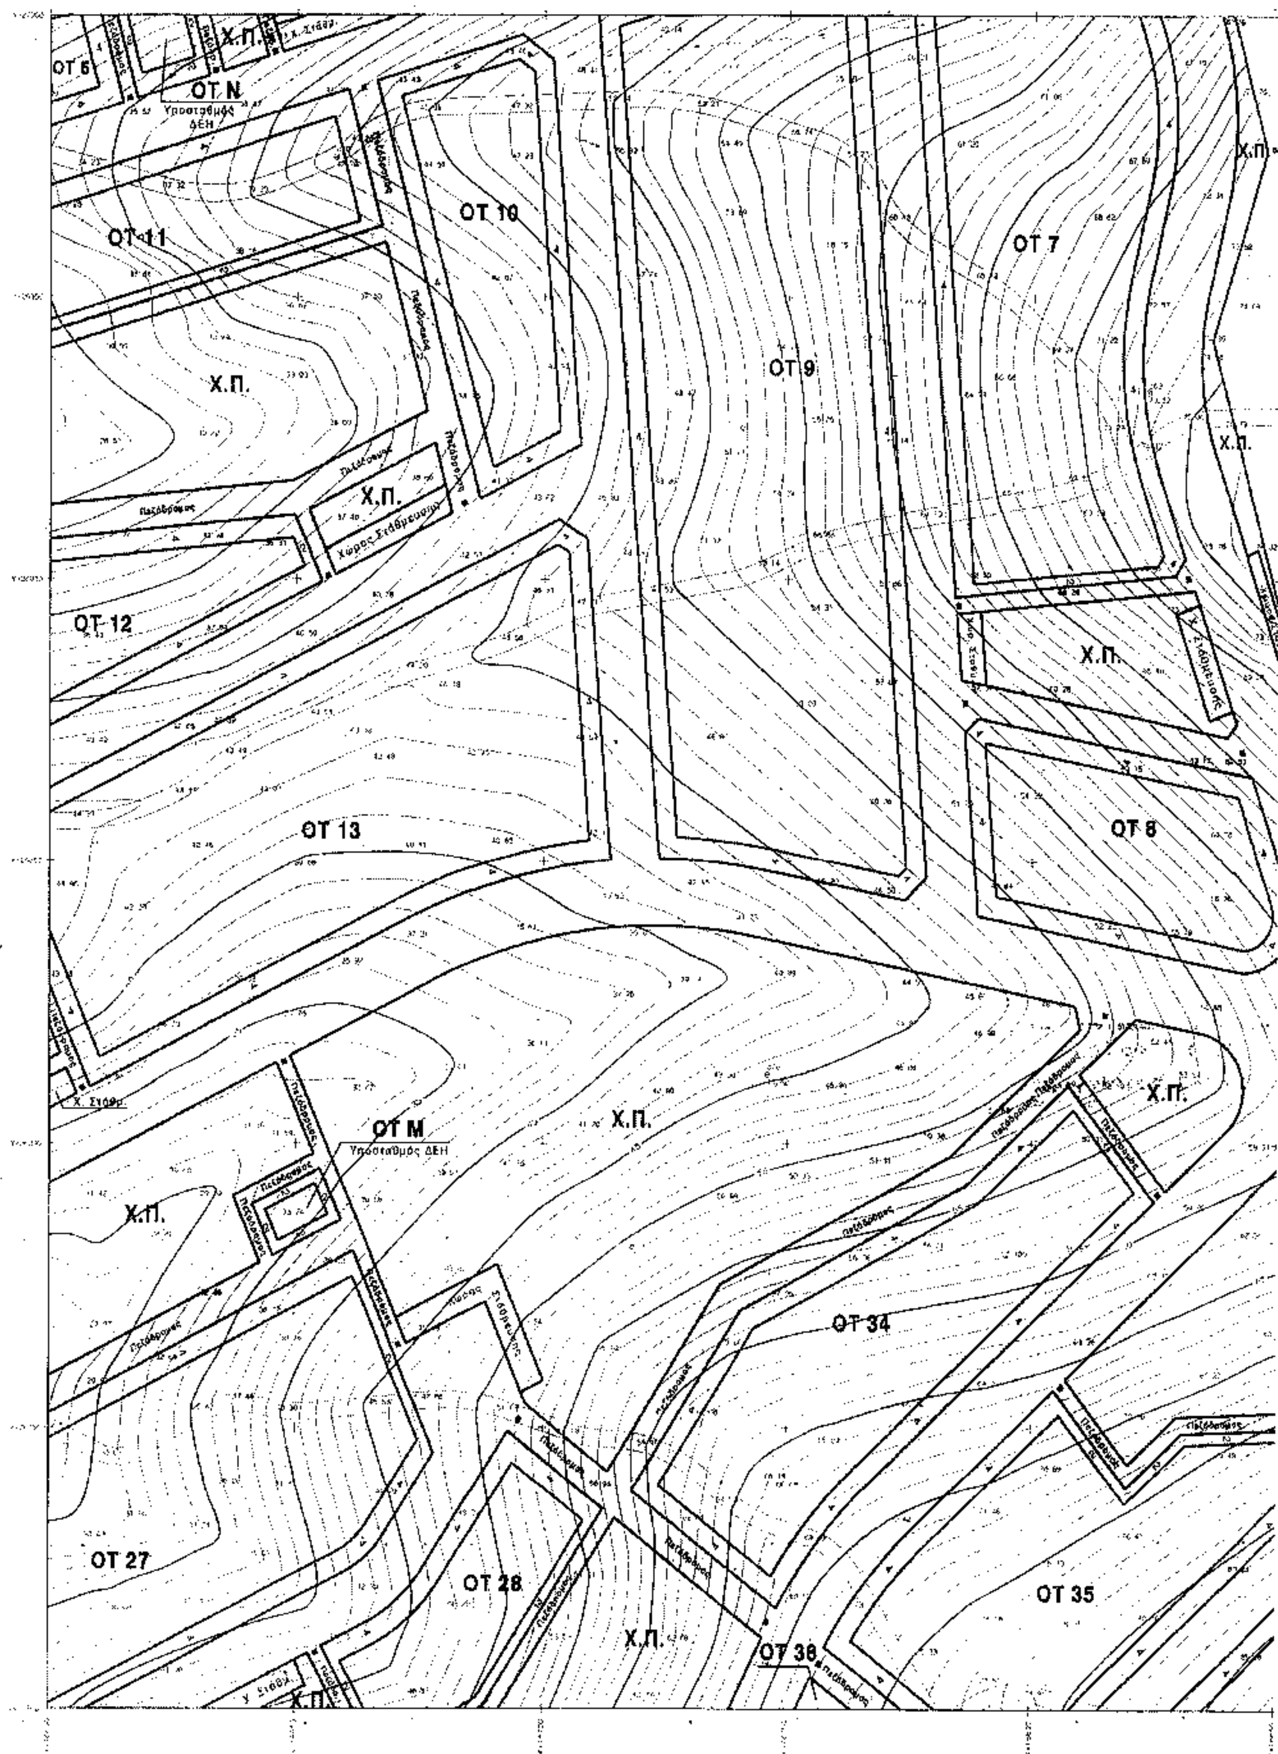
ΟΤ 17

ΟΤ 19

ΟΤ 20



ΥΠΟΜΝΗΜΑ
ΡΥΜΟΤΟΜΙΚΗ ΓΡΑΜΜΗ
ΟΙΚΟΔΟΜΙΚΗ ΓΡΑΜΜΗ
ΟΡΙΟΓΡΑΜΜΗ ΡΕΜΑΤΟΣ
ΟΤ 3 - ΟΤ 60 ΚΑΧΟΙΚΑ
Χ.Π. ΧΩΡΟΣ ΠΡΑΣΙΝΟΥ
ΟΤ Α ΕΜΠΟΡΙΚΟ ΚΕΝΤΡΟ ΠΟΛΙΤΙΣΤΙΚΕΣ ΕΓΚΑΤΑΣΤΑΣΕΙΣ
ΟΤ Α ΚΕΝΤΡΙΚΗ ΠΛΑΤΕΙΑ
ΟΤ Β - ΟΤ Ζ ΠΑΙΔΙΚΗ ΧΑΡΑ
ΟΤ Η - ΟΤ Θ ΥΠΟΣΤΑΘΜΟΣ ΔΕΗ
ΟΤ Π ΒΙΟΛΟΓΙΚΟΣ ΚΑΘΑΡΙΣΜΟΣ
ΟΤ Ρ ΥΔΑΤΟΔΕΞΑΜΕΝΗ
ΧΩΡΟΣ ΣΤΑΘΜΕΥΣΗΣ
ΠΕΖΟΔΡΟΜΟΣ
ΟΡΟΙ ΔΟΜΗΣΗΣ
ΠΑΡΑΘΕΡΙΣΤΙΚΟΣ ΟΙΚΟΔΟΜΙΚΟΣ ΣΥΝΕΤΑΙΡΙΣΜΟΣ ΠΡΟΣΩΠΙΚΟΥ ΕΚΑ (ΣΥΚΠΕ)
ΠΟΛΕΟΔΟΜΙΚΗ ΜΕΛΕΤΗ ΙΔΙΟΚΤΗΣΙΑΣ ΤΟΥ Ο.Σ. ΣΤΗ ΘΕΣΗ ΒΙΣΤΡΙΤΣΑ ΔΗΜΟΥ ΙΣΤΙΑΙΑΣ Ν. ΕΥΒΟΙΑΣ
ΦΑΚΕΛΟΣ ΠΟΛΕΟΔΟΜΙΚΗΣ ΜΕΛΕΤΗΣ
ΡΥΜΟΤΟΜΙΚΟ ΣΧΕΔΙΟ
ΡΣ 02α
ΕΘΝΙΚΟ ΤΥΠΟΓΡΑΦΕΙΟ


ΟΤ 6
Χ.Π.
ΟΤ Ν
Υποσταθμός ΔΕΗ
ΟΤ 10
ΟΤ 11
ΟΤ 7
ΟΤ 9
Χ.Π.
Χ.Π.
Χ.Π.
Χ.Π.
Χώρος Στάθμευσης
ΟΤ 12
Χ.Π.
ΟΤ 13
ΟΤ 8
ΟΤ Μ
Υποσταθμός ΔΕΗ
Χ.Π.
Χ.Π.
Χ.Π.
ΟΤ 34
ΟΤ 27
ΟΤ 28
ΟΤ 35
Χ.Π.
ΟΤ 36
Χ.Π.

ΥΠΟΥΡΓΕΙΟ
ΠΕΡΙΒΑΛΛΟΝΤΟΣ ΧΩΡΟΤΑΞΙΑΣ & ΔΗΜ. ΕΡΓΩΝ

Χ.Π.

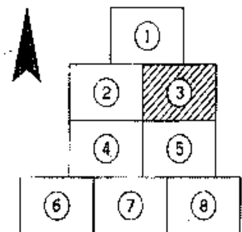
Χώρος στάθμευσης

Πεζόδρομος

ΟΤ 36

ΕΘΝΙΚΟ ΤΥΠΟΓΡΑΦΕΙΟ
Για τεχνικούς λόγους στο σχεδιάγραμμα έγινε σμίκρυνση κατά ποσοστό %

ΥΠΟΥΡΓΕΙΟ
ΠΕΡΙΒΑΛΛΟΝΤΟΣ ΧΩΡΟΤΑΞΙΑΣ & ΔΗΜ. ΕΡΓΩΝ
Γ. 9175/04
"Έγκριση πολεοδ. μελέτης της έκτασης του Παραθεριστικού Οικοδ. Συνεταιρισμού Προσωπικού ΙΚΑ στη θέση "Βιστρίτσα" του δ. Ιστιαίας (ν. Ευβοίας) (εκτάσεις Α-Β) και επικύρωσης του καθορισμού οριογραμμών ρεμάτων".
26 Φεβρουαρίου 2004
Ο Δ/ντής
Ι. Γιαννακόπουλος



ΥΠΟΜΝΗΜΑ

(γραμμή)	ΡΥΜΟΤΟΜΙΚΗ ΓΡΑΜΜΗ
(γραμμή)	ΟΙΚΟΔΟΜΙΚΗ ΓΡΑΜΜΗ
(γραμμή)	ΟΡΙΟΓΡΑΜΜΗ ΡΕΜΑΤΟΣ
ΟΤ 1 – ΟΤ 60	ΚΑΤΟΙΚΙΑ
Χ.Π.	ΧΩΡΟΣ ΠΡΑΣΙΝΟΥ
ΟΤ Α (α,β,γ,δ,ε,ζ,η)	ΕΜΠΟΡΙΚΟ ΚΕΝΤΡΟ/ ΠΟΛΙΤΙΣΤΙΚΕΣ ΕΓΚΑΤΑΣΤΑΣΕΙΣ
ΟΤ Α (θ,ι,ζ,κ,δ)	ΚΕΝΤΡΙΚΗ ΠΛΑΤΕΙΑ
ΟΤ Β – ΟΤ Ζ	ΠΑΙΔΙΚΗ ΧΑΡΑ
ΟΤ Η – ΟΤ Θ	ΥΠΟΣΤΑΘΜΟΣ ΔΕΗ
ΟΤ Π	ΒΙΟΛΟΓΙΚΟΣ ΚΑΘΑΡΙΣΜΟΣ
ΟΤ Ρ	ΥΔΑΤΟΔΕΞΑΜΕΝΗ
Χώρ. Στάθμ.	ΧΩΡΟΣ ΣΤΑΘΜΕΥΣΗΣ
Πεζόδρομος	ΠΕΖΟΔΡΟΜΟΣ

ΟΡΟΙ ΔΟΜΗΣΗΣ

ΤΟΜΕΙΣ ΟΡΩΝ ΔΟΜΗΣΗΣ - ΧΡΗΣΕΙΣ ΓΗΣ	Σ.Δ.	Κ %	ΑΡΤΙΟΤΗΤΑ (τ.μ.)	ΠΡΟΣΩΠΟ (μ.)	ΟΡΟΦΟΙ	ΥΨΟΣ (μ.) (2)
ΟΤ 1 έως ΟΤ 60 ΚΑΤΟΙΚΙΑ	0,4 (1)	45	500	15	2	6,5
ΟΤ Α (α,β,γ,δ,ε,ζ,η) ΕΜΠΟΡ./ΠΟΛΙΤΙΣΤ.	0,6 (3)	[illegible]	1000	25	2	8,5
ΟΤ Η έως ΟΤ Θ Δ.Ε.Η.	0,8	40	100	8	-	3,5
ΟΤ Π ΒΙΟΛΟΓΙΚΟΣ ΚΑΘΑΡ.	0,8	70	1000	10	—	8,5
ΟΤ Ρ ΥΔΑΤΟΔΕΞΑΜΕΝΗ	0,7	70	200	20	—	12,5

(1) [illegible]
(2) [illegible]
(3) 70% στο Εμπορικό Κατάστημα/Καφενείο και 30% στις Πολιτιστικές Εγκαταστάσεις

[illegible] ΟΤ 1 έως ΟΤ 60 και ΟΤ Α (α,β,γ,δ,ε,ζ,η)

ΠΑΡΑΘΕΡΙΣΤΙΚΟΣ ΟΙΚΟΔΟΜΙΚΟΣ
ΣΥΝΕΤΑΙΡΙΣΜΟΣ ΠΡΟΣΩΠΙΚΟΥ ΙΚΑ
(ΣΥΝ.Π.Ι.)

ΠΟΛΕΟΔΟΜΙΚΗ ΜΕΛΕΤΗ ΙΔΙΟΚΤΗΣΙΑΣ ΤΟΥ Ο.Σ. ΣΤΗ ΘΕΣΗ ΒΙΣΤΡΙΤΣΑ ΔΗΜΟΥ ΙΣΤΙΑΙΑΣ Ν. ΕΥΒΟΙΑΣ

ΦΑΚΕΛΟΣ ΠΟΛΕΟΔΟΜΙΚΗΣ ΜΕΛΕΤΗΣ

ΡΥΜΟΤΟΜΙΚΟ ΣΧΕΔΙΟ

ΑΡΙΘΜΟΣ ΣΧΕΔΙΟΥ:

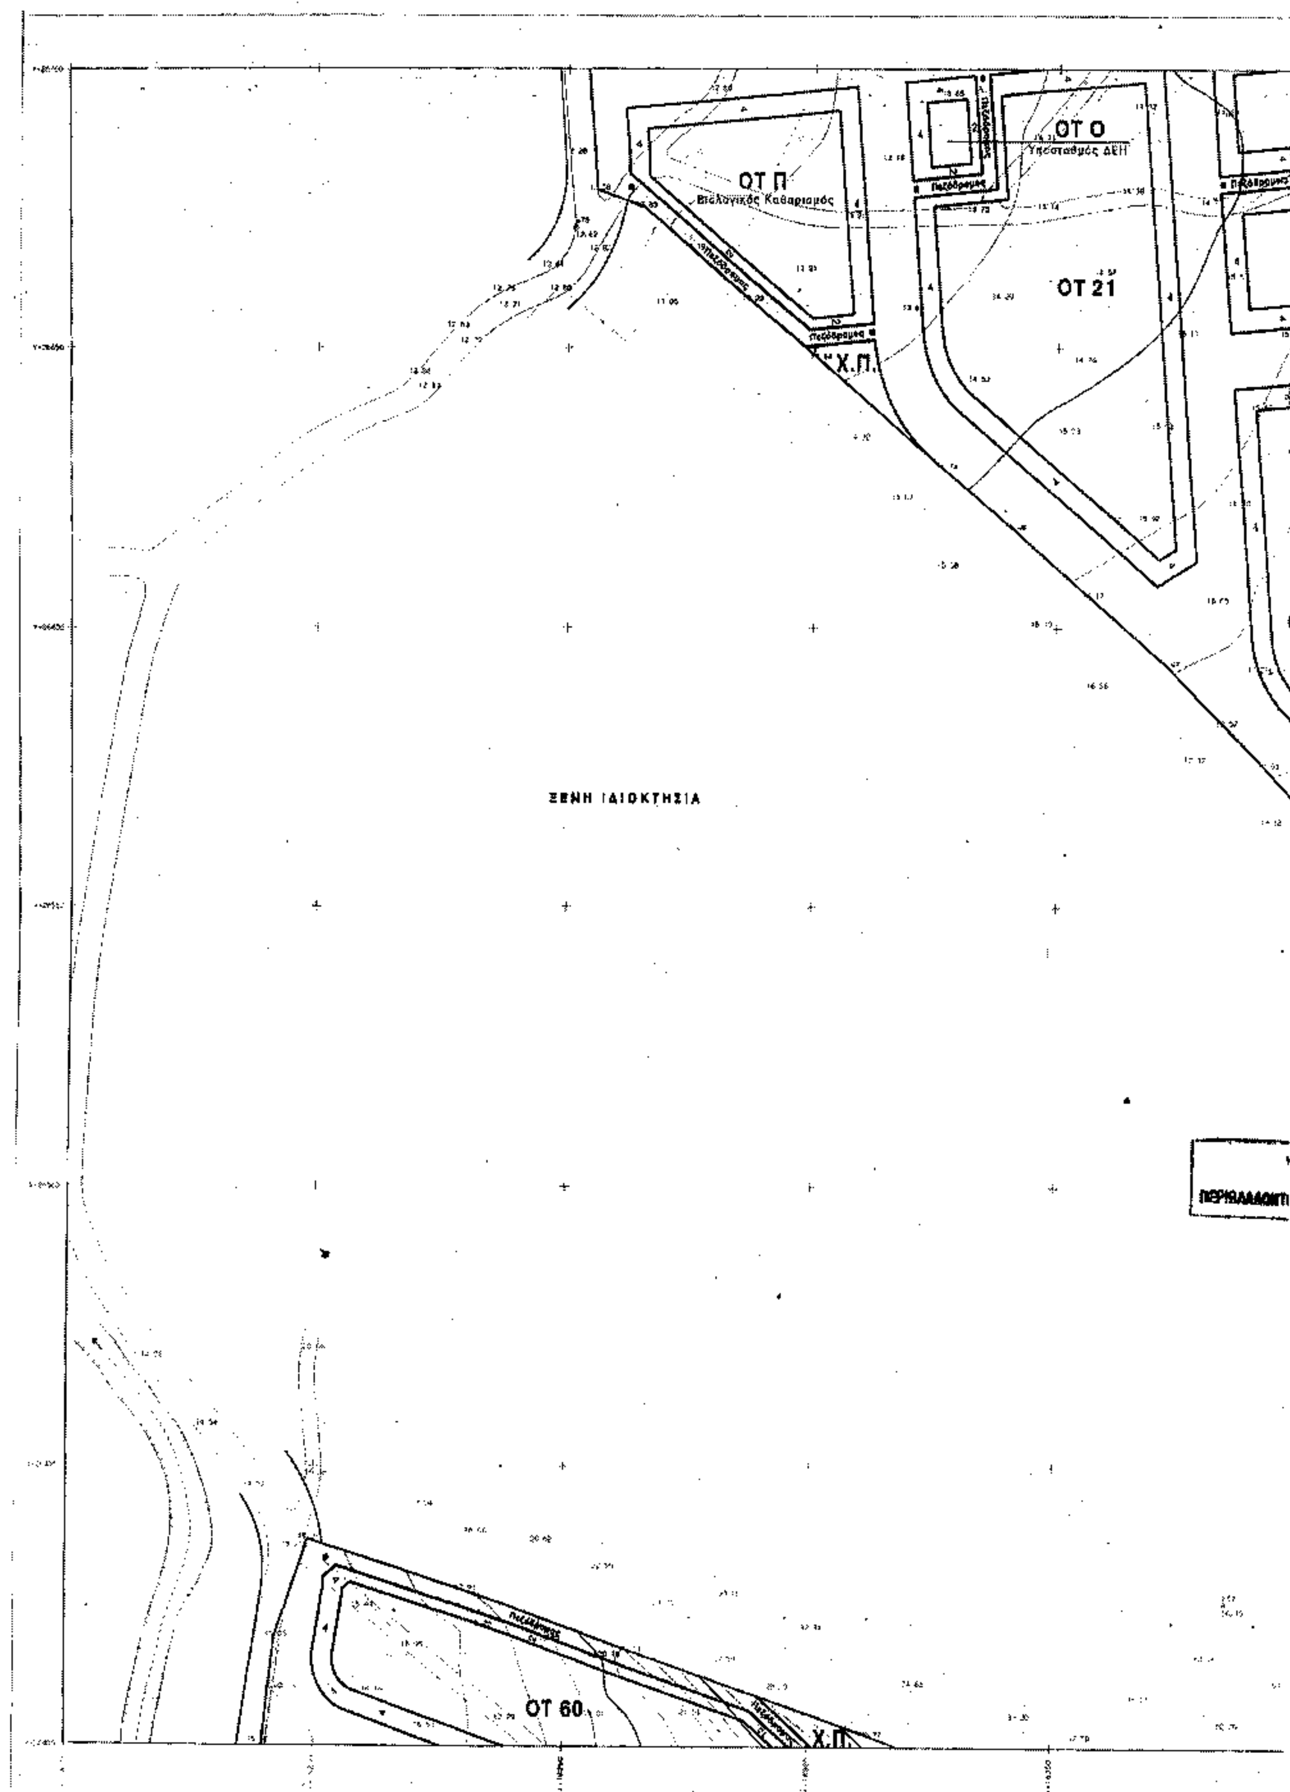
ΡΣ 03α

ΚΛΙΜΑΚΑ: 1:500 | ΝΟΕΜΒΡΙΟΣ 2002

ΧΩΡΟΣ ΘΕΩΡΗΣΗΣ

Αρ Φ. 92/04
εχ. 10

ΓΡΑΦΕΙΟ ΔΟΞΙΑΔΗ
Σύμβουλοι για Ανάπτυξη και Οικιστική Α.Ε.


ΟΤ Π
Βιολογικός Καθαρισμός
ΟΤ Ο
Υποσταθμός ΔΕΗ
ΟΤ 21
Πεζόδρομος
Χ.Π.
ΞΕΝΗ ΙΔΙΟΚΤΗΣΙΑ
ΟΤ 60
Χ.Π.

ΟΤ 22
ΟΤ 23
ΟΤ 26
ΟΤ 27
ΟΤ 29
ΟΤ Κ
Υποσταθμός ΔΕΗ
Χ.Π.
ΟΤ 24
ΟΤ Δ
Παιδική Χαρά
ΟΤ 25
ΟΤ 30
ΟΤ 31
Χώρος Σταθμευσης
ΔΑΣΙΚΗ ΕΚΤΑΣΗ

ΥΠΟΜΝΗΜΑ

- ΡΥΜΟΤΟΜΙΚΗ ΓΡΑΜΜΗ
- ΟΙΚΟΔΟΜΙΚΗ ΓΡΑΜΜΗ
- ΟΡΙΟΓΡΑΜΜΗ ΡΕΜΑΤΟΣ
- ΟΤ 1 - ΟΤ 50 ΚΑΤΟΙΚΙΑ
- Χ.Π. ΧΩΡΟΣ ΠΡΑΣΙΝΟΥ
- ΟΤ Α (α,β,γ,δ,ε,ζ,ο) ΕΜΠΟΡΙΚΟ ΚΕΝΤΡΟ/ ΠΟΛΙΤΙΣΤΙΚΕΣ ΕΓΚΑΤΑΣΤΑΣΕΙΣ
- ΟΤ Α (θ,ι,ζ,η,δ) ΚΕΝΤΡΙΚΗ ΠΛΑΤΕΙΑ
- ΟΤ Θ - ΟΤ Ζ ΠΑΙΔΙΚΗ ΧΑΡΑ
- ΟΤ Η - ΟΤ Ο ΥΠΟΣΤΑΘΜΟΣ ΔΕΗ
- ΟΤ Π ΒΙΟΛΟΓΙΚΟΣ ΚΑΘΑΡΙΣΜΟΣ
- ΟΤ Ρ ΥΔΑΤΟΔΕΞΑΜΕΝΗ
- Χωρ. Σταθμ. ΧΩΡΟΣ ΣΤΑΘΜΕΥΣΗΣ
- Πεζόδρομος ΠΕΖΟΔΡΟΜΟΣ

ΟΡΟΙ ΔΟΜΗΣΗΣ

ΤΟΜΕΙΣ ΟΡΩΝ ΔΟΜΗΣΗΣ - ΧΡΗΣΕΙΣ ΓΗΣ	Σ.Δ.	Κ %	ΑΡΤΙΟΤΗΤΑ (τ.μ.)	ΠΡΟΣΩΠΟ (μ.)	ΟΡΟΦΟΙ	ΥΨΟΣ (μ.)
ΟΤ 1 έως ΟΤ 50 ΚΑΤΟΙΚΙΑ	0,4 (1)	50	300	15	2	8,5
ΟΤ Α (α,β,γ,δ,ε,ζ,ο) ΕΜΠΟΡ./ΠΟΛΙΤΙΣΤ.	0,8 (2)	60	1000	20	2	8,5
ΟΤ Η έως ΟΤ Ο Δ.Ε.Η.	0,8	80	100	8	---	5,5
ΟΤ Π ΒΙΟΛΟΓΙΚΟΣ ΚΑΘΑΡ.	0,6	70	1000	20	---	5,0
ΟΤ Ρ ΥΔΑΤΟΔΕΞΑΜΕΝΗ	0,3	70	200	20	---	10,0

ΠΑΡΑΘΕΡΙΣΤΙΚΟΣ ΟΙΚΟΔΟΜΙΚΟΣ ΣΥΝΕΤΑΙΡΙΣΜΟΣ ΠΡΟΣΩΠΙΚΟΥ ΙΚΑ (ΣΥΝ.Π.Ι.Κ.)

ΠΟΛΕΟΔΟΜΙΚΗ ΜΕΛΕΤΗ ΙΔΙΟΚΤΗΣΙΑΣ ΤΟΥ Ο.Σ. ΣΤΗ ΘΕΣΗ ΒΙΣΤΡΙΤΣΑ ΔΗΜΟΥ ΙΣΤΙΑΙΑΣ Ν. ΕΥΒΟΙΑΣ

ΦΑΚΕΛΟΣ ΠΟΛΕΟΔΟΜΙΚΗΣ ΜΕΛΕΤΗΣ

ΡΥΜΟΤΟΜΙΚΟ ΣΧΕΔΙΟ

ΑΡΙΘΜΟΣ ΣΧΕΔΙΟΥ:

ΡΣ 04α

ΚΛΙΜΑΚΑ: 1:500

ΥΠΟΓΡΑΦΕΣ

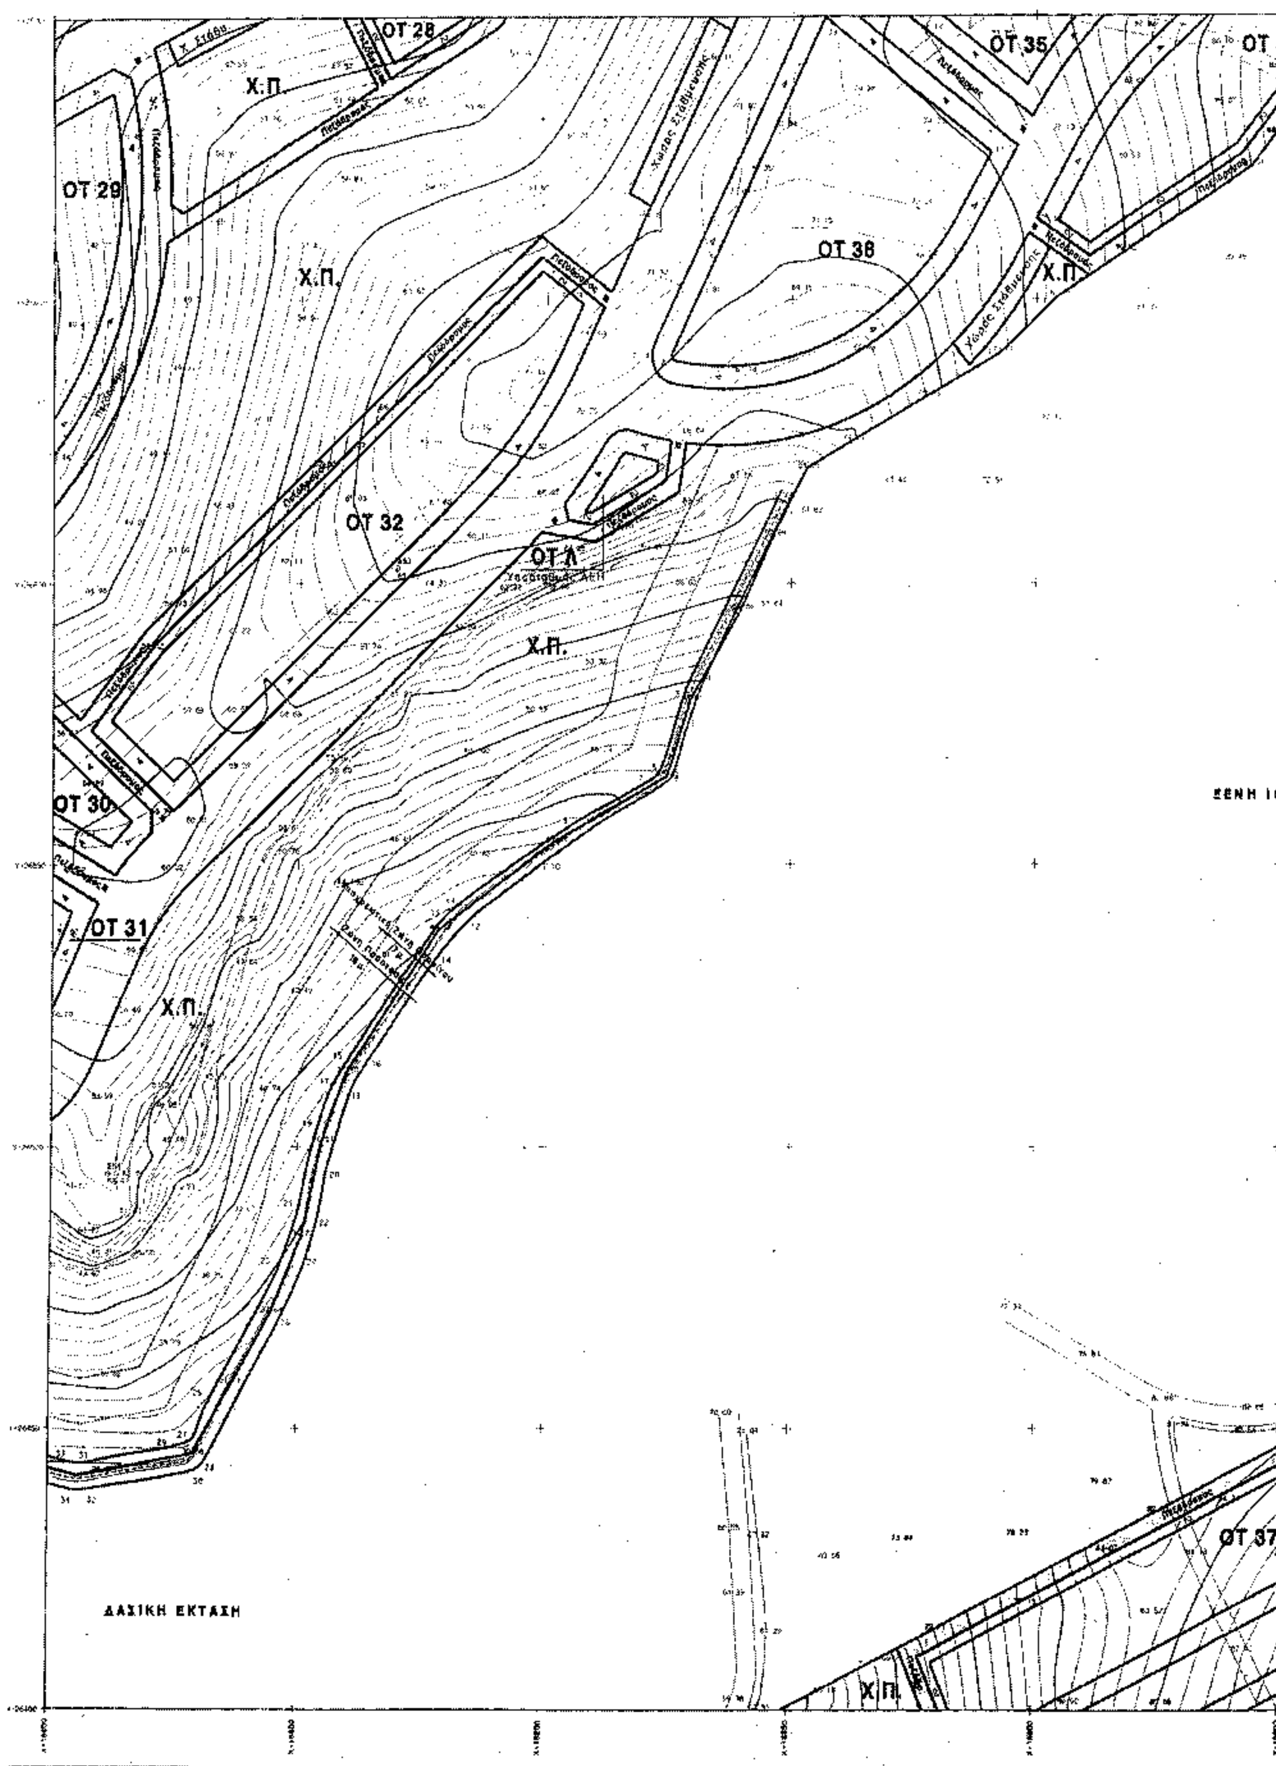
Αρ. φ. 32/04
σχ. 10.

ΓΡΑΦΕΙΟ ΔΟΞΙΑΔΗ

ΥΠΟΥΡΓΕΙΟ
...ΧΩΡΟΤΑΞΙΑΣ & ΔΗΜ. ΕΡΓΩΝ

ΕΘΝΙΚΟ ΤΥΠΟΓΡΑΦΕΙΟ
Για τηρούμενο δημόσιο που επιθυμούμε
... 72

ΥΠΟΥΡΓΕΙΟ
ΠΕΡΙΒΑΛΛΟΝΤΟΣ ΧΩΡΟΤΑΞΙΑΣ & ΔΗΜ. ΕΡΓΩΝ
Θεωρήθηκε ... Γ. 3175/04 ...
"Έγκριση πολεοδ. μελέτης της έκτασης του Παραθεριστικού Οικοδ. Συνεταιρισμού Προσωπικού ΙΚΑ στη θέση Βιστρίτσα του Δ. Ιστιαίας (ν. Ευβοίας) (Περιοχές Α-Β) & καθορισμός του οριογραμμής ρέματος"
Αθήνα 26 Φεβρουαρίου 2004
Ο Δ/ντης
Ι. Γιαννακόπουλος


ΟΤ 28
ΟΤ 29
ΟΤ 30
ΟΤ 31
ΟΤ 32
ΟΤ 35
ΟΤ 36
ΟΤ 37
ΟΤ Λ
Χ.Π.
Πεζόδρομος
Χώρος Σταθμεύσεως
ΞΕΝΗ ΙΔ
ΔΑΣΙΚΗ ΕΚΤΑΣΗ

36

Πεζόδρομος

ΥΠΟΥΡΓΕΙΟ
ΠΕΡΙΒΑΛΛΟΝΤΟΣ ΧΩΡΟΤΑΞΙΑΣ & ΔΗΜ. ΕΡΓΩΝ

ΙΟΚΤΗΣΙΑ

ΕΘΝΙΚΟ ΤΥΠΟΓΡΑΦΕΙΟ
Για τεχνικούς λόγους, στο σχεδιάγραμμα έγινε σμίκρυνση κατά ποσοστό 32 %

Χ.Π.

Χώρος Στάθμευσης

Πεζόδρομος

ΟΤ Ρ
Υδατοδεξαμενή

ΟΤ 38

ΟΤ 39

Αρ.Φ. 92/04
ΣΥ. 30

1 2 3 4 5 6 7 8

ΥΠΟΜΝΗΜΑ

———	ΡΥΜΟΤΟΜΙΚΗ ΓΡΑΜΜΗ
———	ΟΙΚΟΔΟΜΙΚΗ ΓΡΑΜΜΗ
———	ΟΡΙΟΓΡΑΜΜΗ ΡΕΜΑΤΟΣ
ΟΤ 1 - ΟΤ 60	ΚΑΤΟΙΚΙΑ
Χ.Π.	ΧΩΡΟΣ ΠΡΑΣΙΝΟΥ
ΟΤ Α (α,β,γ,δ,ε,ζ,θ)	ΕΜΠΟΡΙΚΟ ΚΕΝΤΡΟ ΠΟΛΙΤΙΣΤΙΚΕΣ ΕΓΚΑΤΑΣΤΑΣΕΙΣ
ΟΤ Α (δ,ε,ζ,η,θ)	ΚΕΝΤΡΙΚΗ ΠΛΑΤΕΙΑ
ΟΤ Β - ΟΤ Ζ	ΠΑΙΔΙΚΗ ΧΑΡΑ
ΟΤ Η - ΟΤ Θ	ΥΠΟΣΤΑΘΜΟΣ ΔΕΗ
ΟΤ Π	ΒΙΟΛΟΓΙΚΟΣ ΚΑΘΑΡΙΣΜΟΣ
ΟΤ Ρ	ΥΔΑΤΟΔΕΞΑΜΕΝΗ
Χώρ. Στάθμ.	ΧΩΡΟΣ ΣΤΑΘΜΕΥΣΗΣ
Πεζόδρομος	ΠΕΖΟΔΡΟΜΟΙ

ΟΡΟΙ ΔΟΜΗΣΗΣ

ΤΟΜΕΙΣ ΟΡΩΝ ΔΟΜΗΣΗΣ - ΧΡΗΣΕΙΣ ΓΗΣ	Σ.Δ.	Κ %	ΑΡΤΙΟΤΗΤΑ (τ.μ.)	ΠΡΟΣΩΠΟ (μ.)	ΟΡΟΦΟΙ	ΥΨΟΣ (μ.)
ΟΤ 1 έως ΟΤ 60 ΚΑΤΟΙΚΙΑ	0,4 (1)	60	500	15	2	8,5
ΟΤ Α (α,β,γ,δ,ε,ζ,θ) ΕΜΠΟΡ./ΠΟΛΙΤΙΣΤ.	0,6 (2)	60	1000	25	2	8,5
ΟΤ Η έως ΟΤ Θ Δ.Ε.Η.	0,8	80	100	8	—	[illegible]
ΟΤ Π ΒΙΟΛΟΓΙΚΟΣ ΚΑΘΑΡ.	0,4	70	1500	30	—	[illegible]
ΟΤ Ρ ΥΔΑΤΟΔΕΞΑΜΕΝΗ	0,7	70	336	20	—	[illegible]

(1) [illegible]
(2) [illegible]
(3) [illegible]

[illegible]

ΠΑΡΑΘΕΡΙΣΤΙΚΟΣ ΟΙΚΟΔΟΜΙΚΟΣ
ΣΥΝΕΤΑΙΡΙΣΜΟΣ ΠΡΟΣΩΠΙΚΟΥ ΙΚΑ
(ΣΥΝ.Π.Ε.)

ΠΟΛΕΟΔΟΜΙΚΗ ΜΕΛΕΤΗ
ΙΔΙΟΚΤΗΣΙΑΣ ΤΟΥ Ο.Σ.
ΣΤΗ ΘΕΣΗ ΒΙΣΤΡΙΤΣΑ
ΔΗΜΟΥ ΙΣΤΙΑΙΑΣ Ν. ΕΥΒΟΙΑΣ

ΦΑΚΕΛΟΣ
ΠΟΛΕΟΔΟΜΙΚΗΣ ΜΕΛΕΤΗΣ

ΡΥΜΟΤΟΜΙΚΟ ΣΧΕΔΙΟ

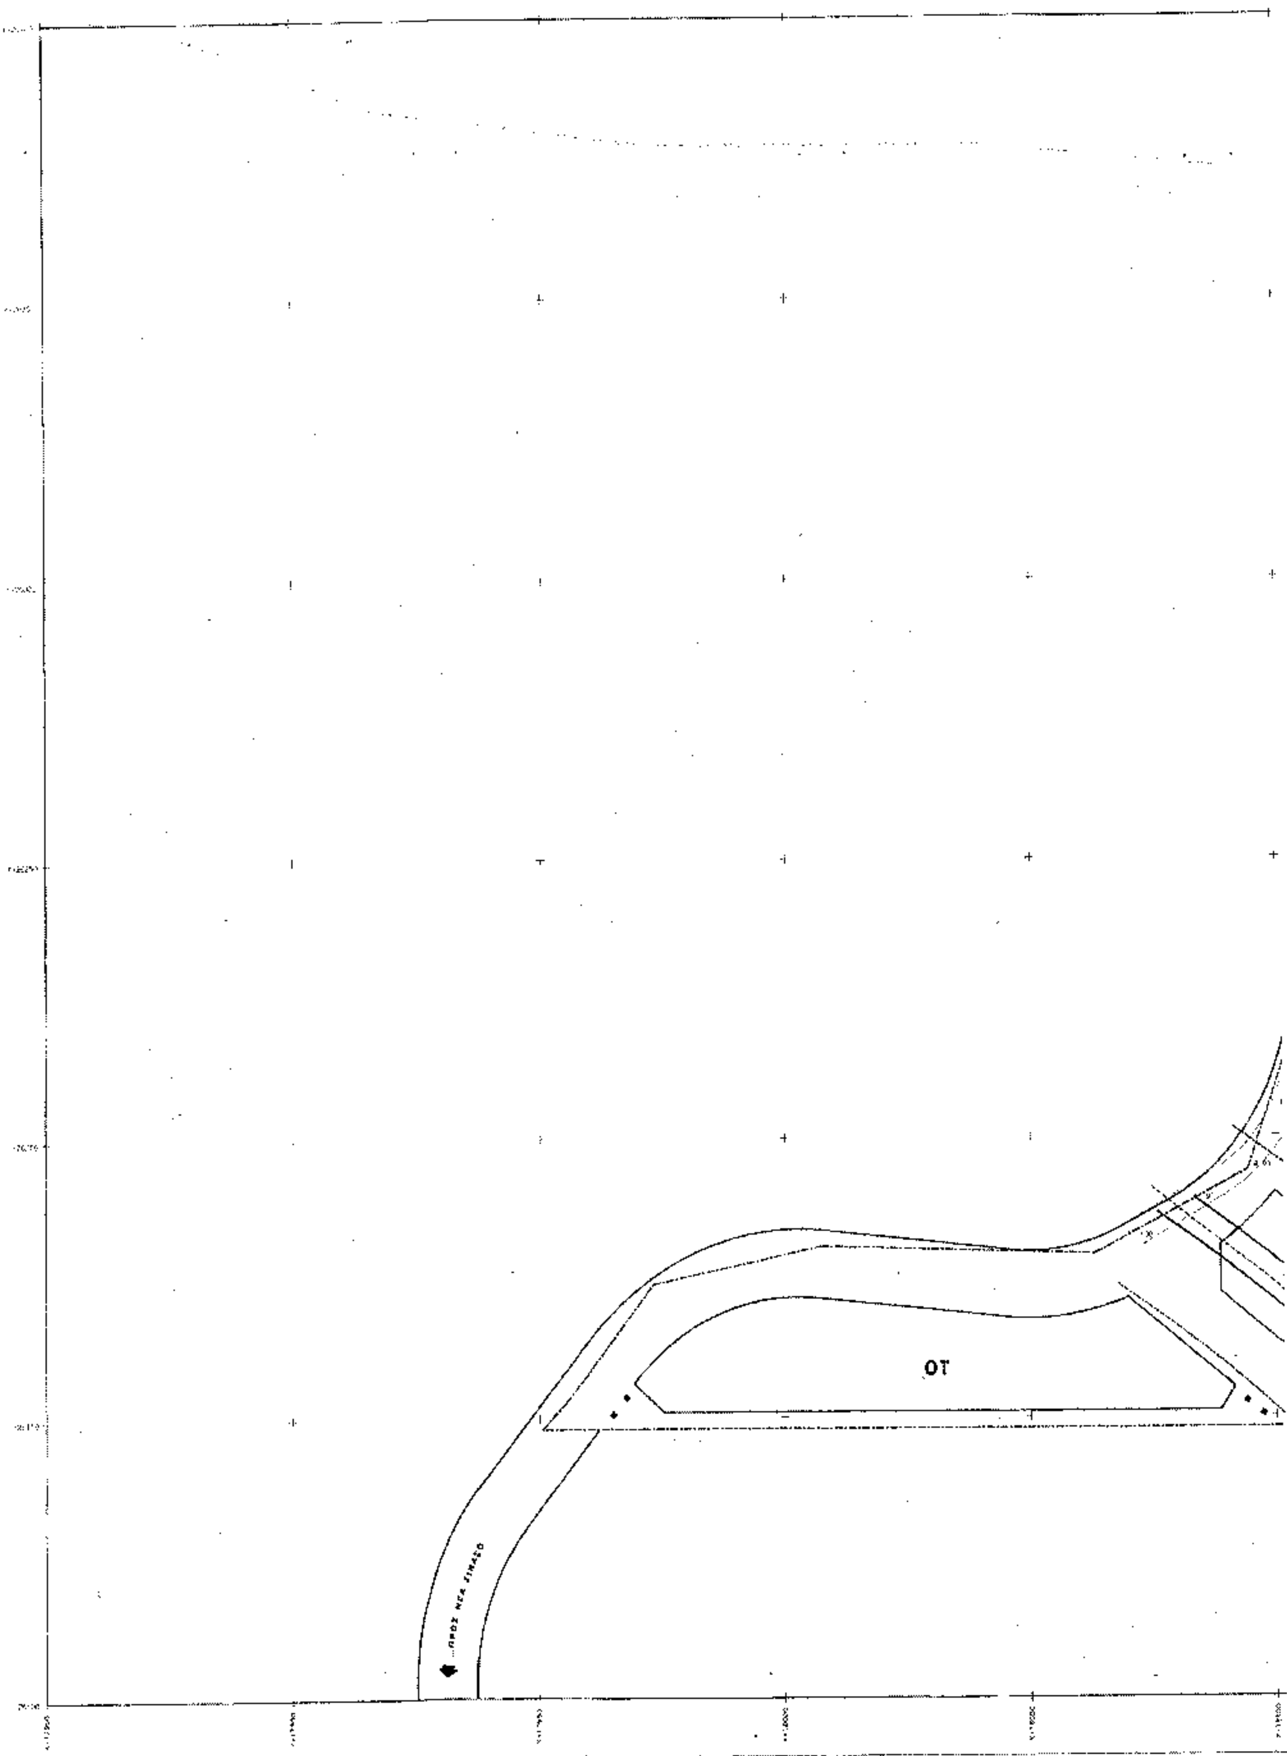
ΑΡΙΘΜΟΣ ΣΧΕΔΙΟΥ:

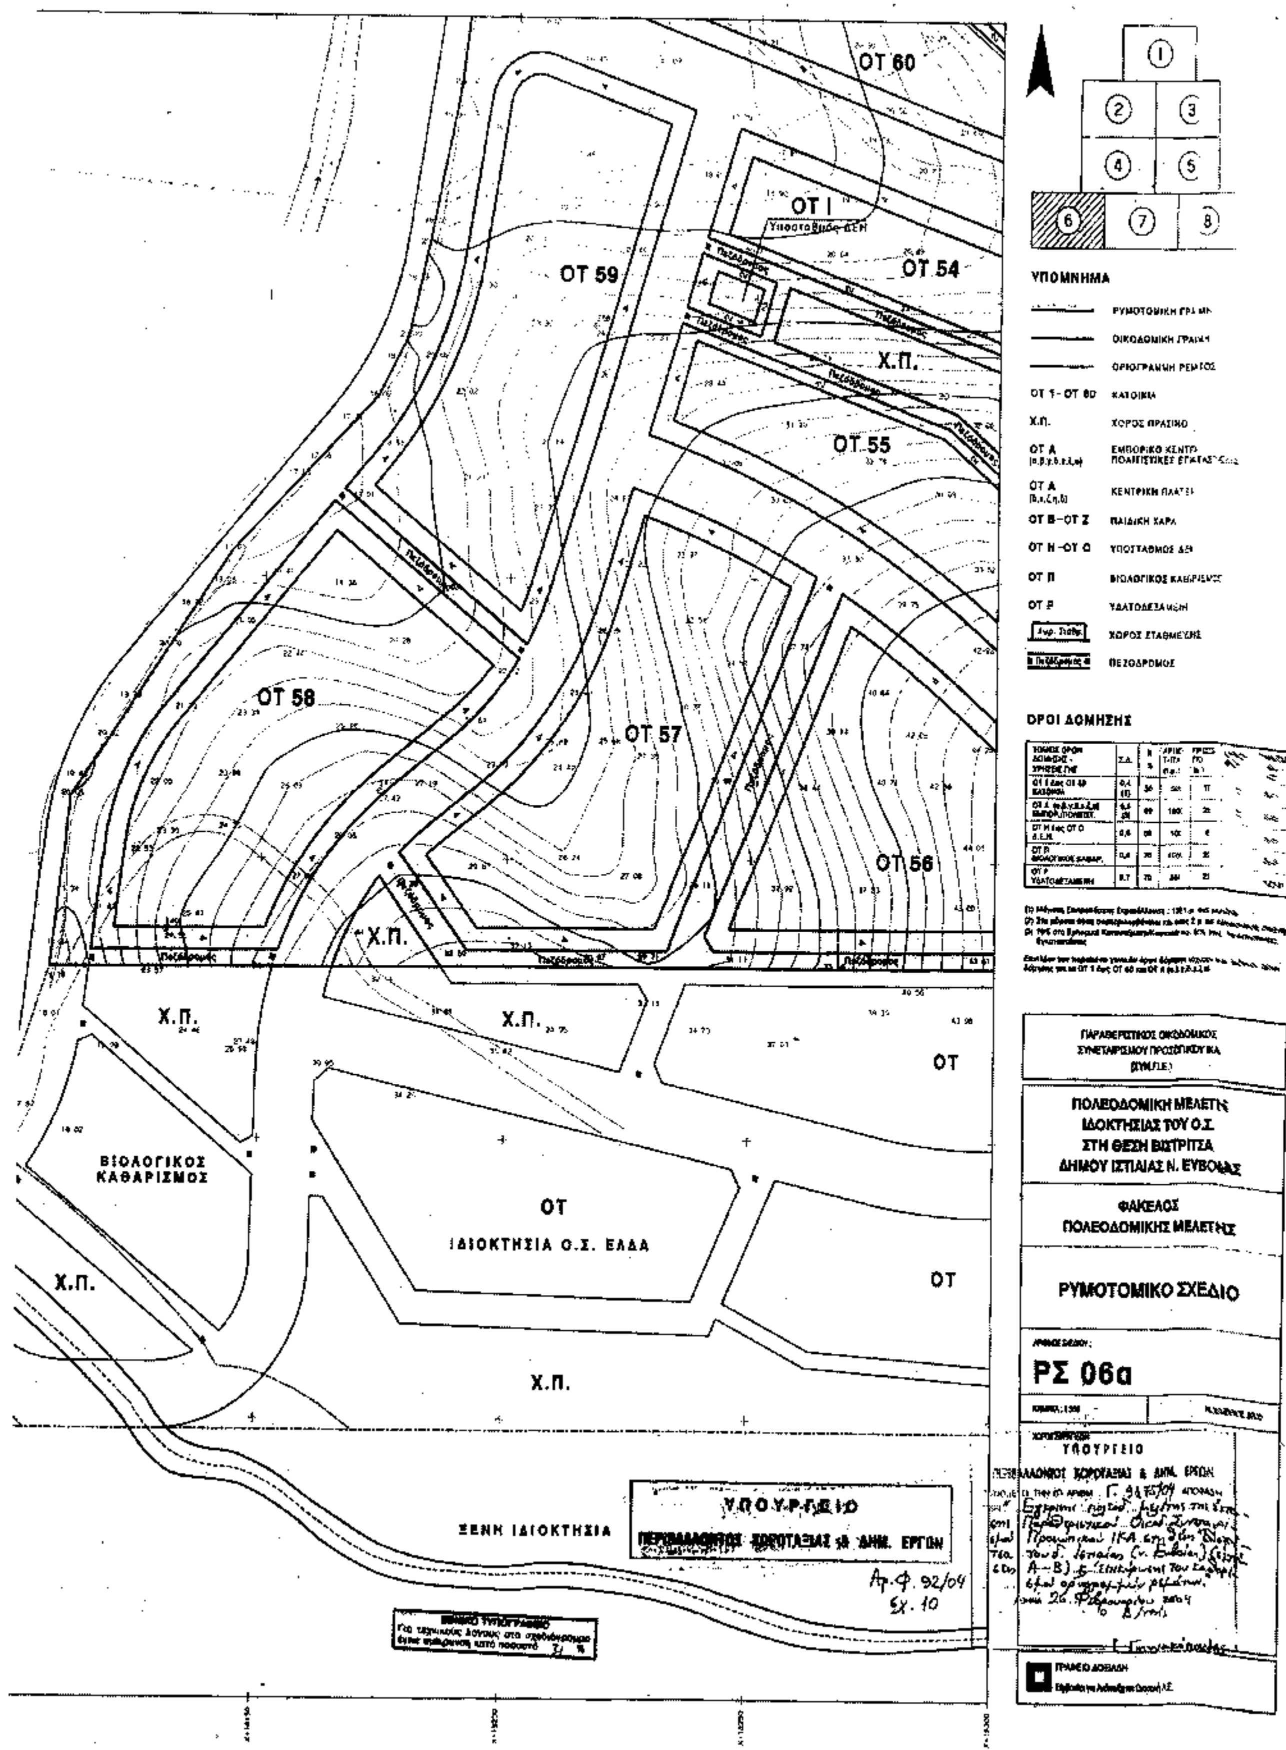
ΡΣ 05α

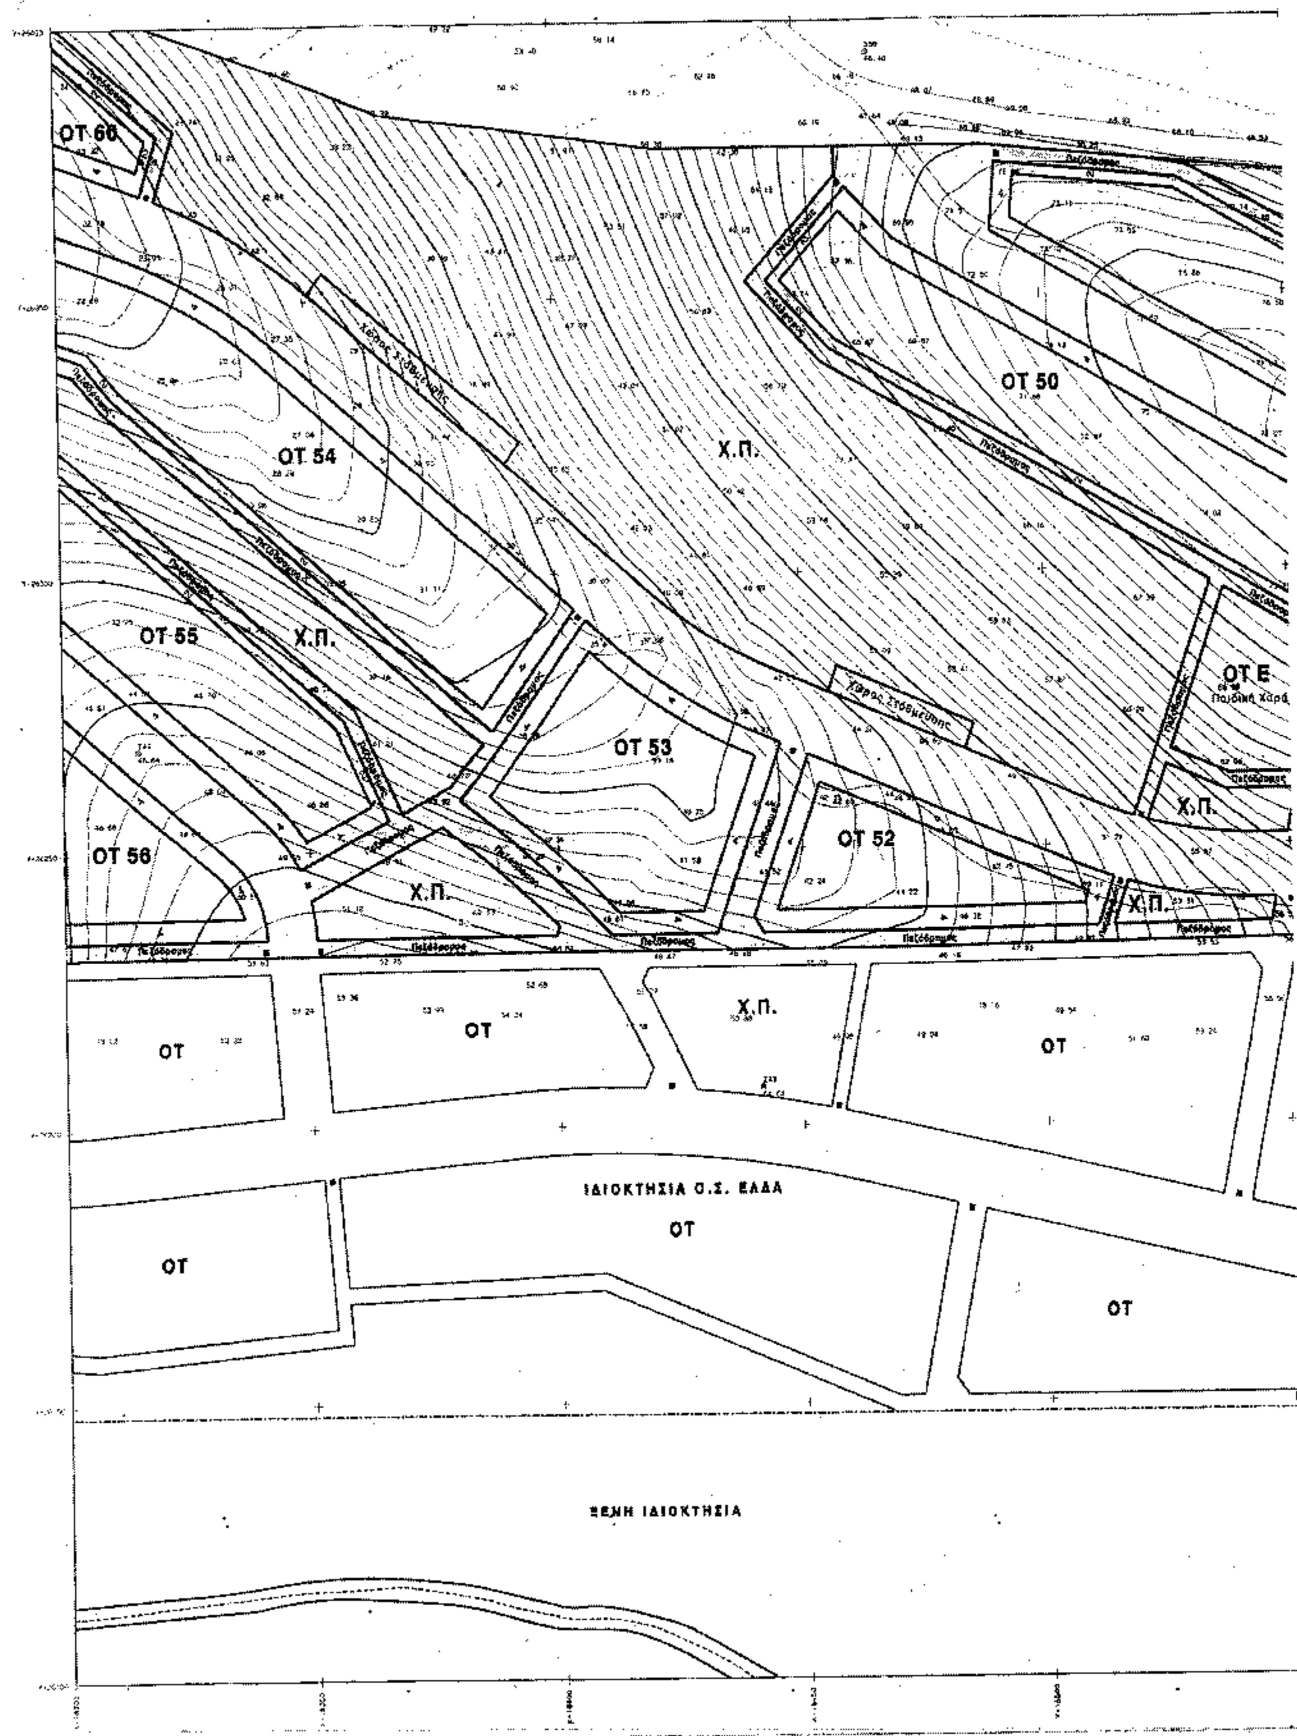
ΚΛΙΜΑΚΑ: 1:500

ΥΠΟΥΡΓΕΙΟ
ΠΕΡΙΒΑΛΛΟΝΤΟΣ ΧΩΡΟΤΑΞΙΑΣ & ΔΗΜ. ΕΡΓΩΝ
Γ. 9(75/09 απόφαση
"Έγκριση πολεοδ. μελέτης της ιδιοκτ. του Παραθεριστικού Οικοδ. Συνεταιρισμού Προσωπικού ΙΚΑ στη θέση "Βιστρίτσα" του Δ. Ιστιαίας (ν. Ευβοίας) (τομέας Α-Β) κ' επιβολή του καθορισμού οριογραμμών ρεμάτων"
Αθήνα 26 Φεβρουαρίου 2009
Ο Δ/ντής
Ι. Γκουνταρόπουλος

ΓΡΑΦΕΙΟ ΔΟΞΙΑΔΗ
Σύμβουλοι για Ανάπτυξη και Οικιστική Α.Ε.


ΟΤ


ΟΤ 60
ΟΤ Ι
ΟΤ 59
ΟΤ 54
Χ.Π.
ΟΤ 55
ΟΤ 58
ΟΤ 57
ΟΤ 56
Χ.Π.
Χ.Π.
Χ.Π.
ΟΤ
ΒΙΟΛΟΓΙΚΟΣ ΚΑΘΑΡΙΣΜΟΣ
ΟΤ
ΙΔΙΟΚΤΗΣΙΑ Ο.Σ. ΕΛΔΑ
Χ.Π.
ΟΤ
Χ.Π.
ΞΕΝΗ ΙΔΙΟΚΤΗΣΙΑ
ΥΠΟΥΡΓΕΙΟ
ΠΕΡΙΒΑΛΛΟΝΤΟΣ ΧΩΡΟΤΑΞΙΑΣ & ΔΗΜ. ΕΡΓΩΝ
ΥΠΟΜΝΗΜΑ
ΟΙΚΟΔΟΜΙΚΗ ΓΡΑΜΜΗ
ΚΑΤΟΙΚΙΑ
Χ.Π.
ΧΩΡΟΣ ΠΡΑΣΙΝΟ
ΟΤ Α
ΕΜΠΟΡΙΚΟ ΚΕΝΤΡΟ
ΚΕΝΤΡΙΚΗ ΠΛΑΤΕΙΑ
ΠΑΙΔΙΚΗ ΧΑΡΑ
ΥΠΟΣΤΑΘΜΟΣ ΔΕΗ
ΒΙΟΛΟΓΙΚΟΣ ΚΑΘΑΡΙΣΜΟΣ
ΥΔΑΤΟΔΕΞΑΜΕΝΗ
ΧΩΡΟΣ ΣΤΑΘΜΕΥΣΗΣ
ΠΕΖΟΔΡΟΜΟΣ
ΟΡΟΙ ΔΟΜΗΣΗΣ
ΠΑΡΑΘΕΡΙΣΤΙΚΟΣ ΟΙΚΟΔΟΜΙΚΟΣ
ΣΥΝΕΤΑΙΡΙΣΜΟΥ ΠΡΟΣΩΠΙΚΟΥ ΙΚΑ
ΠΟΛΕΟΔΟΜΙΚΗ ΜΕΛΕΤΗ
ΙΔΙΟΚΤΗΣΙΑΣ ΤΟΥ Ο.Σ.
ΣΤΗ ΘΕΣΗ ΒΙΣΤΡΙΤΣΑ
ΔΗΜΟΥ ΙΣΤΙΑΙΑΣ Ν. ΕΥΒΟΙΑΣ
ΦΑΚΕΛΟΣ
ΠΟΛΕΟΔΟΜΙΚΗΣ ΜΕΛΕΤΗΣ
ΡΥΜΟΤΟΜΙΚΟ ΣΧΕΔΙΟ
ΡΣ 06α
ΥΠΟΥΡΓΕΙΟ
ΠΕΡΙΒΑΛΛΟΝΤΟΣ ΧΩΡΟΤΑΞΙΑΣ & ΔΗΜ. ΕΡΓΩΝ
Αρ.Φ. 92/04
Σχ. 10


ΟΤ 60
ΟΤ 54
ΟΤ 55
Χ.Π.
ΟΤ 56
ΟΤ 53
Χ.Π.
Χώρος Στάθμευσης
ΟΤ 50
Χ.Π.
ΟΤ 52
ΟΤ Ε
Παιδική Χαρά
Χ.Π.
Χ.Π.
Πεζόδρομος
ΟΤ
ΟΤ
Χ.Π.
ΟΤ
ΙΔΙΟΚΤΗΣΙΑ Ο.Σ. ΕΛΛΑ
ΟΤ
ΟΤ
ΟΤ
ΞΕΝΗ ΙΔΙΟΚΤΗΣΙΑ

ΔΑΣΙΚΗ ΕΚΤΑΣΗ

ΟΤ 47

ΟΤ 49

ΟΤ 48

ΟΤ 46

ΟΤ 51

ΟΤ Θ

Υποσταθμός ΔΕΗ

ΟΤ 45

Χ.Π.

Πεζόδρομος

Χώρος Σταθμευσης

ΞΕΝΗ ΙΔΙΟΚΤΗΣΙΑ

ΟΤ

ΥΠΟΥΡΓΕΙΟ ΠΕΡΙΒΑΛΛΟΝΤΟΣ ΧΩΡΟΤΑΞΙΑΣ & ΔΗΜ. ΕΡΓΩΝ

Αρ. Φ. 32/04 Σχ. 20

1 2 3 4 5 6 7 8

ΥΠΟΜΝΗΜΑ

ΡΥΜΟΤΟΜΙΚΗ ΓΡΑΜΜΗ

ΟΙΚΟΔΟΜΙΚΗ ΓΡΑΜΜΗ

ΟΡΙΟΓΡΑΜΜΗ ΡΕΜΑΤΟΣ

ΟΤ 1 - ΟΤ 60 ΚΑΤΟΙΚΙΑ

Χ.Π. ΧΩΡΟΣ ΠΡΑΣΙΝΟΥ

ΟΤ Α (α,β,γ,δ,ε,ζ,η) ΕΜΠΟΡΙΚΟ ΚΕΝΤΡΟ/ ΠΟΛΙΤΙΣΤΙΚΕΣ ΕΓΚΑΤΑΣΤΑΣΕΙΣ

ΟΤ Α (θ,ι,κ,λ,μ) ΚΕΝΤΡΙΚΗ ΠΛΑΤΕΙΑ

ΟΤ Β - ΟΤ Ζ ΠΑΙΔΙΚΗ ΧΑΡΑ

ΟΤ Η - ΟΤ Θ ΥΠΟΣΤΑΘΜΟΣ ΔΕΗ

ΟΤ Π ΒΙΟΛΟΓΙΚΟΣ ΚΑΘΑΡΙΣΜΟΣ

ΟΤ Ρ ΥΔΑΤΟΔΕΞΑΜΕΝΗ

Χωρ. Σταθμ. ΧΩΡΟΣ ΣΤΑΘΜΕΥΣΗΣ

Πεζόδρομος ΠΕΖΟΔΡΟΜΟΣ

ΟΡΟΙ ΔΟΜΗΣΗΣ

ΤΟΜΕΙΣ ΟΡΩΝ ΔΟΜΗΣΗΣ - ΧΡΗΣΕΙΣ ΓΗΣ	Σ.Δ.	Κ %	ΑΡΤΙΟΤΗΤΑ (τ.μ.)	ΠΡΟΣΩΠΟ (μ.)	ΟΡΟΦΟΙ	ΥΨΟΣ (μ.) (2)
ΟΤ 1 έως ΟΤ 60 ΚΑΤΟΙΚΙΑ	0,4 (1)	50	[illegible]	12	2	8,5
ΟΤ Α (α,β,γ,δ,ε,ζ,η) ΕΜΠΟΡ./ΠΟΛΙΤΙΣΤ.	0,8 (3)	60	1000	25	2	[illegible]
ΟΤ Η έως ΟΤ Θ Δ.Ε.Η.	0,6	[illegible]	100	8	—	[illegible]
ΟΤ Π ΒΙΟΛΟΓΙΚΟΣ ΚΑΘΑΡ.	0,4	70	1000	20	—	3,5
ΟΤ Ρ ΥΔΑΤΟΔΕΞΑΜΕΝΗ	0,7	70	200	20	—	12,0

ΠΑΡΑΘΕΡΙΣΤΙΚΟΣ ΟΙΚΟΔΟΜΙΚΟΣ ΣΥΝΕΤΑΙΡΙΣΜΟΣ ΠΡΟΣΩΠΙΚΟΥ ΙΚΑ (ΣΥΝ.Π.Ε.)

ΠΟΛΕΟΔΟΜΙΚΗ ΜΕΛΕΤΗ ΙΔΙΟΚΤΗΣΙΑΣ ΤΟΥ Ο.Σ. ΣΤΗ ΘΕΣΗ ΒΙΣΤΡΙΤΣΑ ΔΗΜΟΥ ΙΣΤΙΑΙΑΣ Ν. ΕΥΒΟΙΑΣ

ΦΑΚΕΛΟΣ ΠΟΛΕΟΔΟΜΙΚΗΣ ΜΕΛΕΤΗΣ

ΡΥΜΟΤΟΜΙΚΟ ΣΧΕΔΙΟ

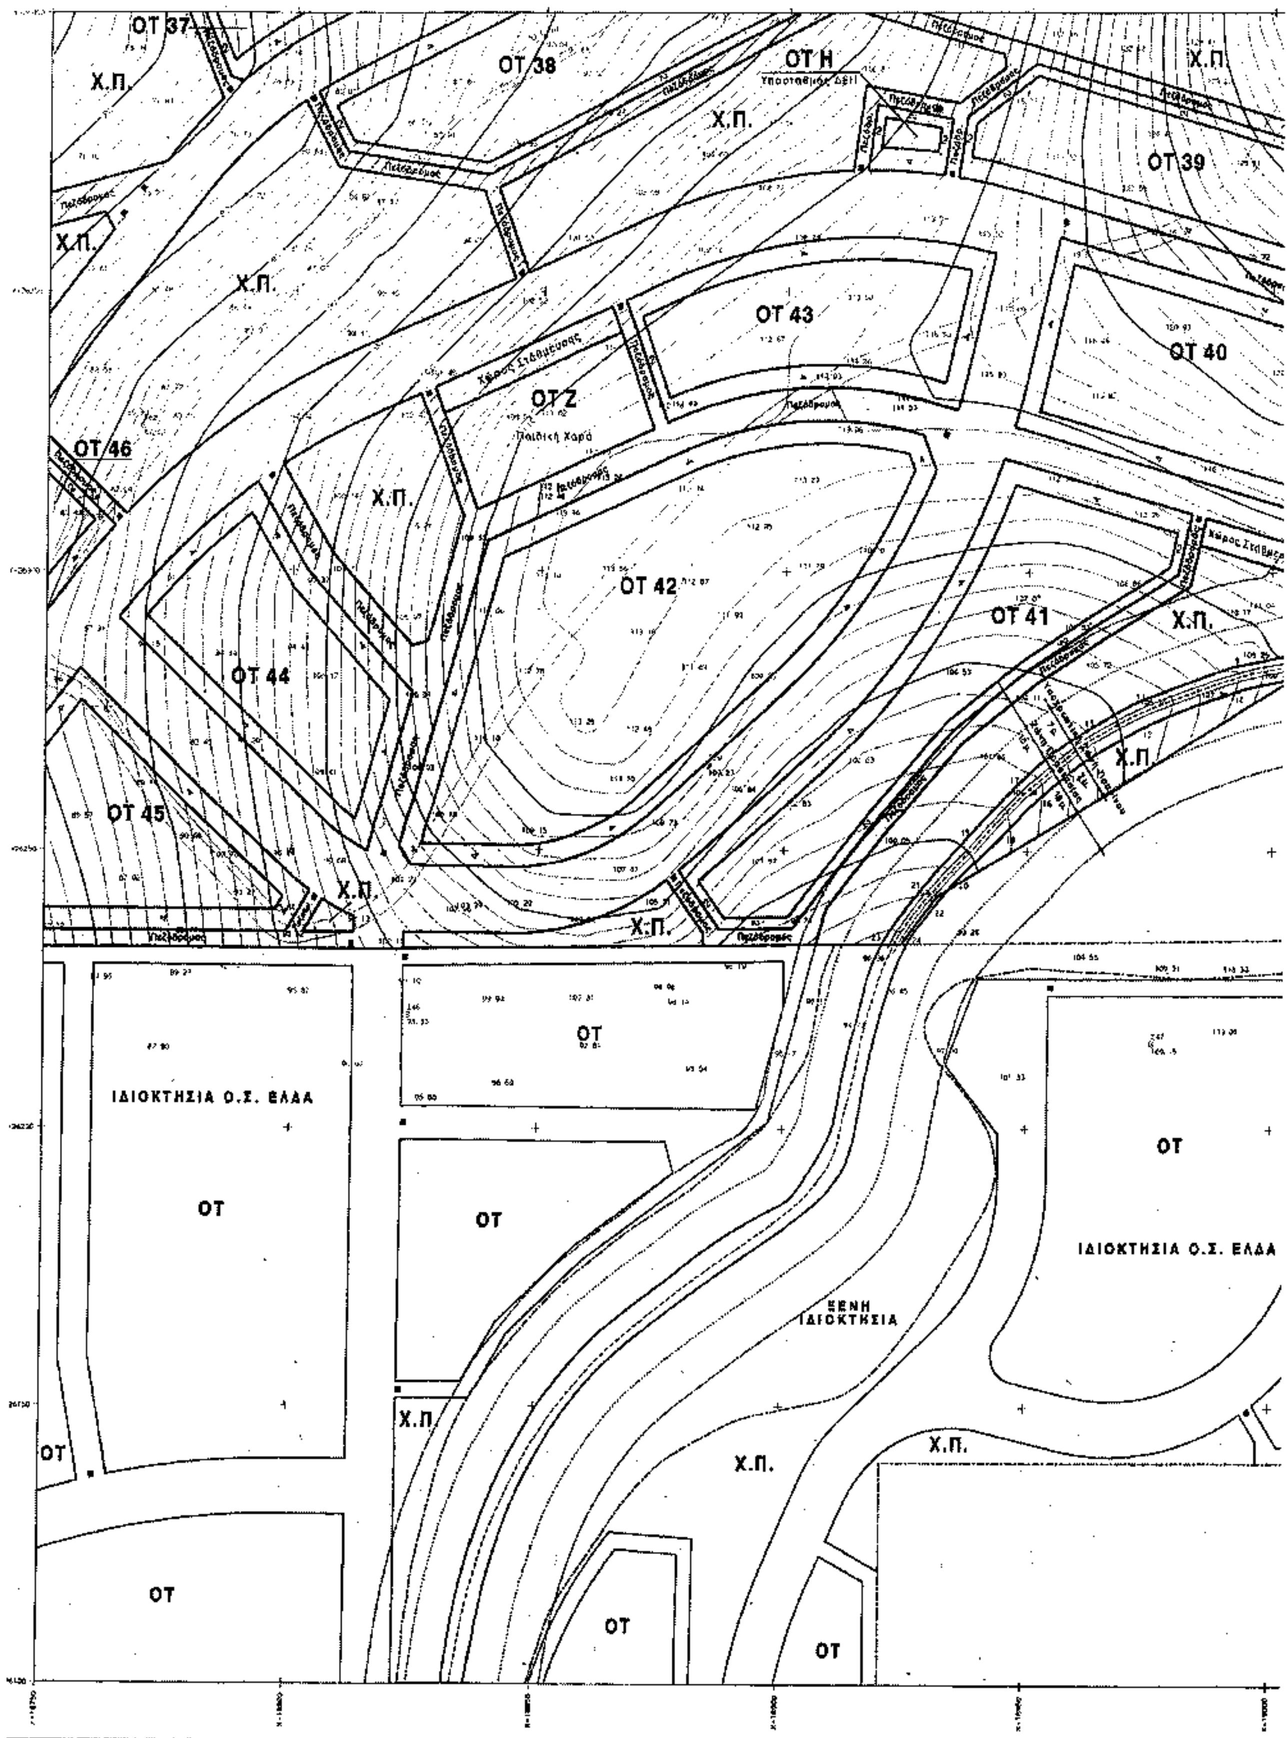
ΡΣ 07α

ΥΠΟΥΡΓΕΙΟ ΠΕΡΙΒΑΛΛΟΝΤΟΣ ΧΩΡΟΤΑΞΙΑΣ & ΔΗΜ. ΕΡΓΩΝ

"Έγκριση πολεοδ. μελέτης της έκτασης του Παραθεριστικού Οικοδ. Συνεταιρισμού προσωπικού ΙΚΑ στη θέση "Βιστρίτσα" του Δ. Ιστιαίας (ν. Ευβοίας) (Επέκταση Α-Β) & επικύρωση του καθορισμού οριογραμμών ρεμάτων"

Αθήνα 16 Φεβρουαρίου 2009

ΓΡΑΦΕΙΟ ΔΟΞΙΑΔΗ


ΟΤ 37
Χ.Π.
ΟΤ 38
ΟΤ Η
Υποσταθμός ΔΕΗ
Χ.Π.
Χ.Π.
ΟΤ 39
Χ.Π.
Χ.Π.
ΟΤ 43
ΟΤ 40
Χώρος Στάθμευσης
ΟΤ Ζ
Παιδική Χαρά
ΟΤ 46
Χ.Π.
ΟΤ 42
ΟΤ 41
Χ.Π.
ΟΤ 44
Χ.Π.
ΟΤ 45
Χ.Π.
Χ.Π.
Πεζόδρομος
ΙΔΙΟΚΤΗΣΙΑ Ο.Σ. ΕΛΔΑ
ΟΤ
ΟΤ
ΟΤ
ΟΤ
ΙΔΙΟΚΤΗΣΙΑ Ο.Σ. ΕΛΔΑ
ΞΕΝΗ ΙΔΙΟΚΤΗΣΙΑ
Χ.Π.
Χ.Π.
Χ.Π.
ΟΤ
ΟΤ
ΟΤ
ΟΤ

ΞΕΝΗ ΙΔΙΟΚΤΗΣΙΑ

Χ.Π.

Χ.Π.

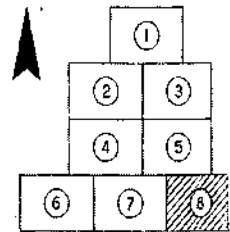
Χ.Π.

ΟΤ

ΟΤ

Χ.Π.

ΞΕΝΗ ΙΔΙΟΚΤΗΣΙΑ



ΥΠΟΜΝΗΜΑ

———	ΡΥΜΟΤΟΜΙΚΗ ΓΡΑΜΜΗ
———	ΟΙΚΟΔΟΜΙΚΗ ΓΡΑΜΜΗ
———	ΟΡΙΟΓΡΑΜΜΗ ΡΕΜΑΤΟΣ
ΟΤ 1 – ΟΤ 60	ΚΑΤΟΙΚΙΑ
Χ.Π.	ΧΩΡΟΣ ΠΡΑΣΙΝΟΥ
ΟΤ Α (α,β,γ,δ,ε,ζ,σ)	ΕΜΠΟΡΙΚΟ ΚΕΝΤΡΟ
ΟΤ Α (δ,ε,ζ,η,θ)	ΠΟΛΙΤΙΣΤΙΚΕΣ ΕΓΚΑΤΑΣΤΑΣΕΙΣ
ΟΤ Β – ΟΤ Ζ	ΠΑΙΔΙΚΗ ΧΑΡΑ
ΟΤ Η – ΟΤ Θ	ΥΠΟΣΤΑΘΜΟΣ ΔΕΗ
ΟΤ Π	ΒΙΟΛΟΓΙΚΟΣ ΚΑΘΑΡΙΣΜΟΣ
ΟΤ Ρ	ΥΔΑΤΟΔΕΞΑΜΕΝΗ
Χωρ. Στάθμ.	ΧΩΡΟΣ ΣΤΑΘΜΕΥΣΗΣ
Πεζόδρομος	ΠΕΖΟΔΡΟΜΟΣ

ΟΡΟΙ ΔΟΜΗΣΗΣ

ΤΟΜΕΙΣ ΟΡΩΝ ΔΟΜΗΣΗΣ - ΧΡΗΣΕΙΣ ΓΗΣ	Σ.Δ.	Κ %	ΑΡΤΙΟΤΗΤΑ (τ.μ.)	ΠΡΟΣΩΠΟ (μ.)	ΟΡΟΦΟΙ	[illegible]
ΟΤ 1 έως ΟΤ 60 ΚΑΤΟΙΚΙΑ	0,4 (1)	60	[illegible]	12	2	[illegible]
ΟΤ Α (α,β,γ,δ,ε,ζ,σ) ΕΜΠΟΡ. ΚΕΝΤΡΟ	0,8 (2)	60	[illegible]	[illegible]	[illegible]	[illegible]
ΟΤ Η έως ΟΤ Θ ΔΕΗ	0,8	80	100	5		[illegible]
ΟΤ Π ΒΙΟΛΟΓΙΚΟΣ ΚΑΘΑΡ.	0,8	70	[illegible]	[illegible]	...	[illegible]
ΟΤ Ρ ΥΔΑΤΟΔΕΞΑΜΕΝΗ	0,1	10	360	20	...	[illegible]

(1) [illegible]
(2) [illegible]
(3) [illegible]

[illegible]

ΠΑΡΑΘΕΡΙΣΤΙΚΟΣ ΟΙΚΟΔΟΜΙΚΟΣ ΣΥΝΕΤΑΙΡΙΣΜΟΣ ΠΡΟΣΩΠΙΚΟΥ ΙΚΑ (ΣΥΝ.Π.Ε.)

ΠΟΛΕΟΔΟΜΙΚΗ ΜΕΛΕΤΗ ΙΔΙΟΚΤΗΣΙΑΣ ΤΟΥ Ο.Σ. ΣΤΗ ΘΕΣΗ ΒΙΣΤΡΙΤΖΑ ΔΗΜΟΥ ΙΣΤΙΑΙΑΣ Ν. ΕΥΒΟΙΑΣ

ΦΑΚΕΛΟΣ ΠΟΛΕΟΔΟΜΙΚΗΣ ΜΕΛΕΤΗΣ

ΡΥΜΟΤΟΜΙΚΟ ΣΧΕΔΙΟ

ΑΡΙΘΜΟΣ ΣΧΕΔΙΟΥ:

ΡΣ 08α

ΚΛΙΜΑΚΑ: 1:500 | [illegible]

ΥΠΟΥΡΓΕΙΟ ΠΕΡΙΒΑΛΛΟΝΤΟΣ ΧΩΡΟΤΑΞΙΑΣ & ΔΗΜ. ΕΡΓΩΝ

[illegible] Φεβρουαρίου 2004

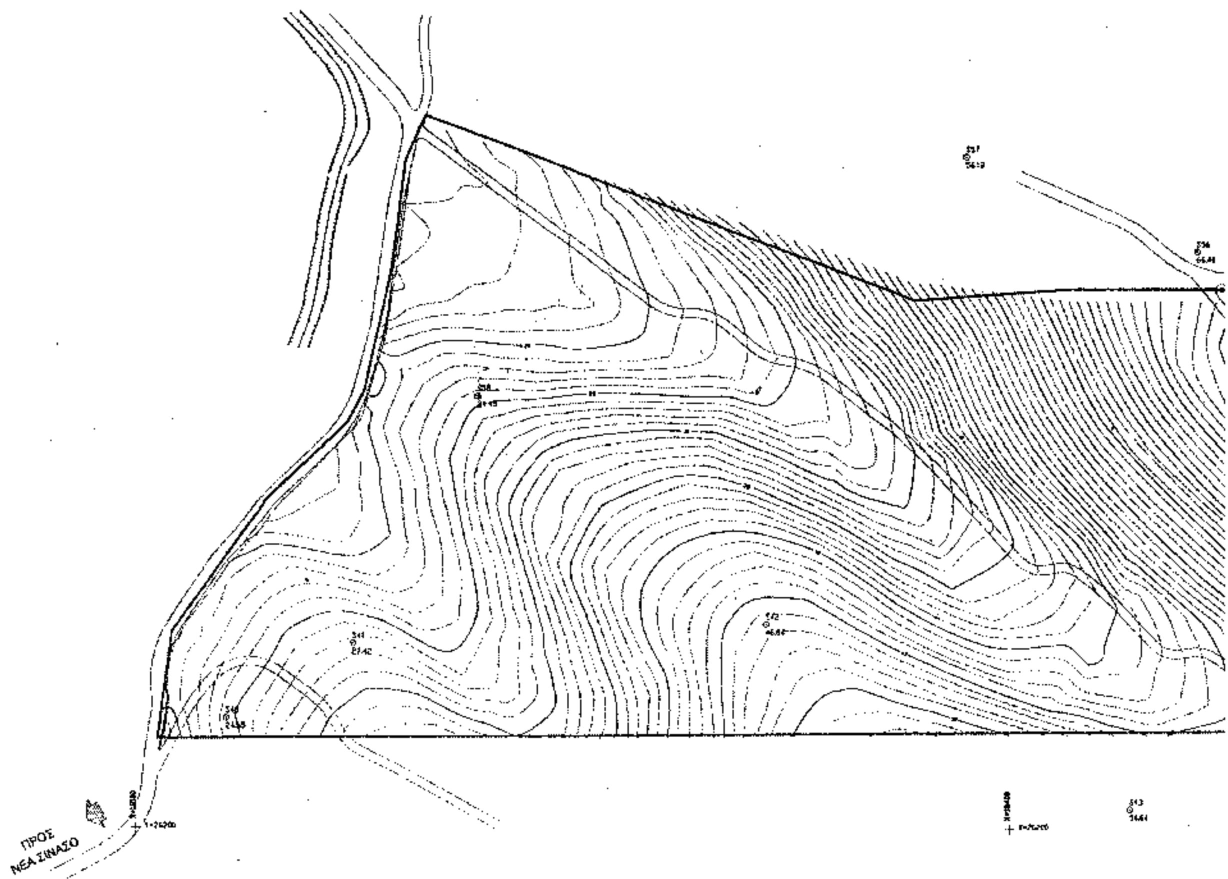
Ι. Γιαννακόπουλος

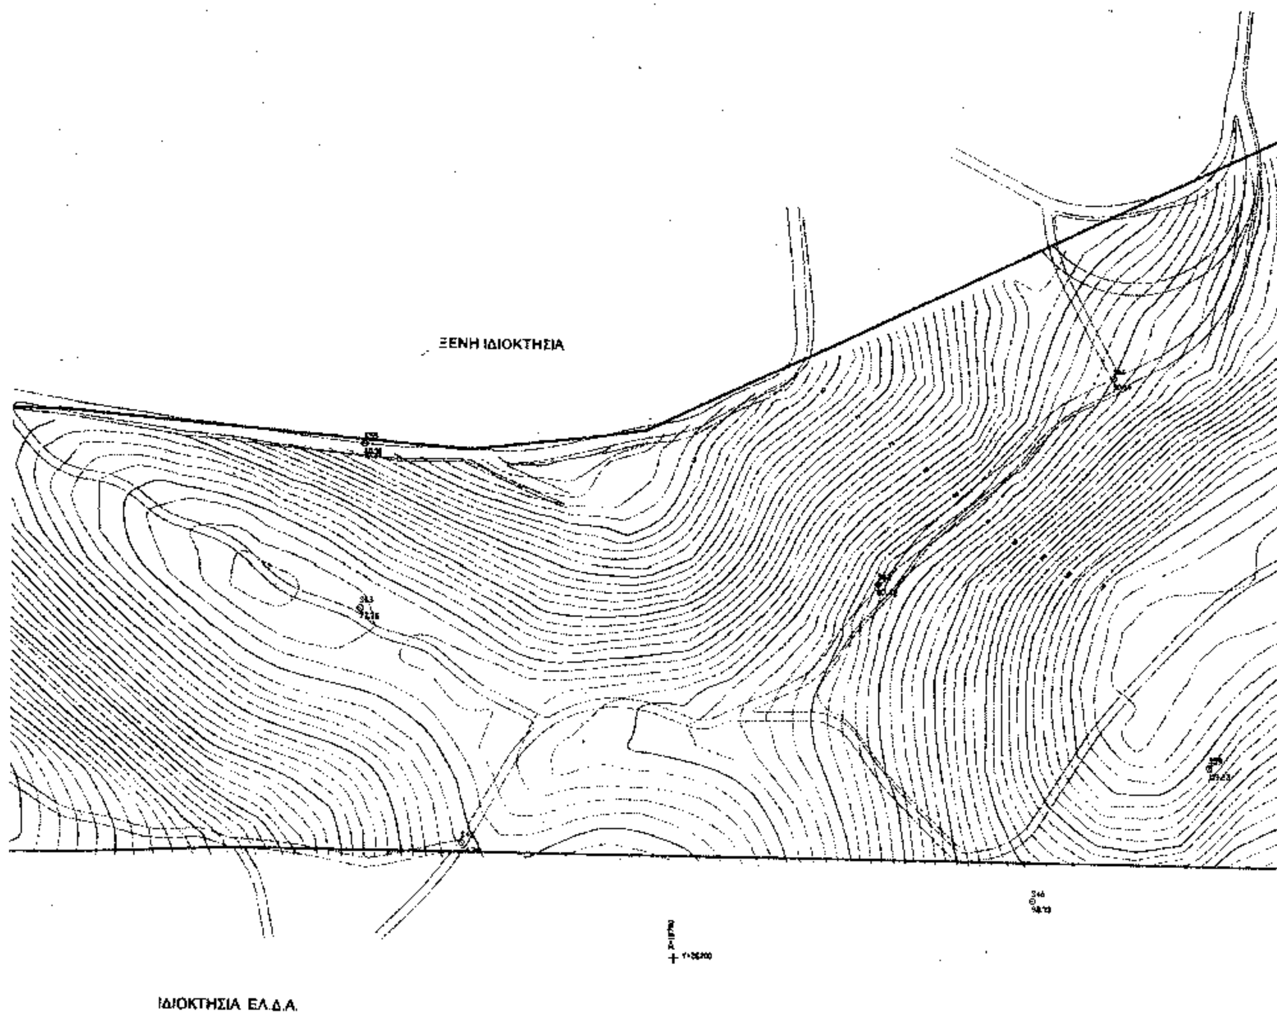
ΓΡΑΦΕΙΟ ΑΔΕΙΑΔΗ

ΥΠΟΥΡΓΕΙΟ ΠΕΡΙΒΑΛΛΟΝΤΟΣ ΧΩΡΟΤΑΞΙΑΣ & ΔΗΜ. ΕΡΓΩΝ

ΕΘΝΙΚΟ ΤΥΠΟΓΡΑΦΕΙΟ [illegible]

Αρ. Φ. 92/04
Σχ. 10


ΠΡΟΣ
ΝΕΑ ΣΙΝΑΣΟ


ΞΕΝΗ ΙΔΙΟΚΤΗΣΙΑ
ΙΔΙΟΚΤΗΣΙΑ ΕΛ.Δ.Α.

ΥΠΟΜΝΗΜΑ

ΟΡΙΟ ΟΙΚΙΣΜΟΥ

ΟΡΙΟΓΡΑΜΜΗ ΡΕΜΑΤΟΣ

ΓΡΑΜΜΗ ΠΛΗΜΜΥΡΑΣ

ΓΡΑΜΜΗ ΡΟΗΣ

ΦΟΡΑ ΡΟΗΣ

Γ-1 ΔΙΑΤΟΜΗ ΕΛΕΓΧΟΥ ΡΕΜΑΤΟΣ

ΣΥΝΤΕΤΑΓΜΕΝΕΣ ΚΟΡΥΦΩΝ ΠΟΛΥΓΩΝΙΚΗΣ ΟΡΙΟΓΡΑΜΜΩΝ ΡΕΜΑΤΟΣ 3

Α/Α	Χ	Υ	Α/Α	Χ	Υ
1.	19037,280	26301,511	13.	18961,211	26271,223
2.	19040,756	26297,403	14	18958,770	26264,340
3.	19019,970	26297,699	15.	18952,633	26265,872
4.	19029,568	26295,397	16.	18952,963	26259,940
5.	19013,038	26293,456	17.	18946,825	26261,156
6.	19017,416	26291,647	18.	18945,598	26253,411
7.	19005,657	26285,932	19.	18938,491	26251,159
8.	19008,086	26282,478	20.	18935,721	26244,562
9.	18991,902	26283,011	21.	18927,233	26241,772
10.	18992,353	26278,542	22.	18930,624	26239,445
11.	18971,784	26276,498	23.	18920,927	26234,164
12.	18973,231	26272,242	24.	18926,072	26234,122

ΕΘΝΙΚΟ ΤΥΠΟΓΡΑΦΕΙΟ
Για τεχνικούς λόγους στο σχεδιάγραμμα έγινε σμίκρυνση κατά ποσοστό 32 %

ΠΑΝΕΛΛΗΝΙΟΣ ΠΑΡΑΘΕΡΙΣΤΙΚΟΣ
ΟΙΚΟΔΟΜΙΚΟΣ ΣΥΝΕΤΑΙΡΙΣΜΟΣ
ΠΡΟΣΩΠΙΚΟΥ ΙΚΑ

ΕΡΓΟ:

ΜΕΛΕΤΗ ΔΙΕΥΘΕΤΗΣΗΣ ΡΕΜΑΤΩΝ

ΕΚΤΑΣΗ Α & Β

ΘΕΣΗ:

ΒΙΣΤΡΙΤΣΑ ΔΗΜΟΥ ΙΣΤΙΑΙΑΣ - Ν. ΕΥΒΟΙΑΣ

ΘΕΜΑ:

ΟΡΙΖΟΝΤΙΟΓΡΑΦΙΑ - ΕΚΤΑΣΗ "Β"

ΣΧΕΔΙΑΣΗ:	Ε. ΤΣΙΡΓΚΑ	ΜΑΡΤΙΟΣ 2002		ΚΛΙΜΑΚΑ: 1:[illegible]000
ΜΕΛΕΤΗ:	Α. ΚΟΛΟΒΟΠΟΥΛΟΣ	ΜΑΡΤΙΟΣ 2002		ΑΡΙΘΜΟΣ ΣΧΕΔΙΟΥ: 2.2
ΕΛΕΓΧΟΣ:	Ζ. ΑΛΔΑ	ΜΑΡΤΙΟΣ 2002		

Γραφείο Δοξιάδη

Αρ. Φ. 92/04
εκ. 10

ΕΘΝΙΚΟ ΤΥΠΟΓΡΑΦΕΙΟ

ΕΦΗΜΕΡΙΔΑ ΤΗΣ ΚΥΒΕΡΝΗΣΕΩΣ

ΚΑΠΟΔΙΣΤΡΙΟΥ 34 * ΑΘΗΝΑ 104 32 * FAX 210 52 21 004
ΗΛΕΚΤΡΟΝΙΚΗ ΔΙΕΥΘΥΝΣΗ: http: www.et.gr – e-mail: webmaster @ et.gr

Πληροφορίες Α.Ε. - Ε.Π.Ε. και λοιπών Φ.Ε.Κ.: 210 527 9000-4
Φωτοαντίγραφα παλαιών ΦΕΚ - ΒΙΒΛΙΟΘΗΚΗ - ΜΑΡΝΗ 8 - Τηλ. (210)8220885 - 8222924
Δωρεάν διάθεση τεύχους Προκηρύξεων ΑΣΕΠ αποκλειστικά από Μάρνη 8

ΠΕΡΙΦΕΡΕΙΑΚΑ ΓΡΑΦΕΙΑ ΠΩΛΗΣΗΣ Φ.Ε.Κ.

ΘΕΣΣΑΛΟΝΙΚΗ - Βασ. Όλγας 227	(2310) 423 956	**ΛΑΡΙΣΑ** - Διοικητήριο	(2410) 597449
ΠΕΙΡΑΙΑΣ - Ευριπίδου 63	(210) 413 5228	**ΚΕΡΚΥΡΑ** - Σαμαρά 13	(26610) 89 127
ΠΑΤΡΑ - Κορίνθου 327	(2610) 638 109		(26610) 89 105
	(2610) 638 110	**ΗΡΑΚΛΕΙΟ** - Πλ. Ελευθερίας 1	(2810) 396 409
ΙΩΑΝΝΙΝΑ - Διοικητήριο	(26510) 87215	**ΛΕΣΒΟΣ** - Πλ.Κωνσταντινουπόλεως	(22510) 46 888
ΚΟΜΟΤΗΝΗ - Δημοκρατίας 1	(25310) 22 858		(22510) 47 533

ΤΙΜΗ ΠΩΛΗΣΗΣ ΦΥΛΛΩΝ ΕΦΗΜΕΡΙΔΟΣ ΤΗΣ ΚΥΒΕΡΝΗΣΕΩΣ

Σε έντυπη μορφή:
- Για τα ΦΕΚ από 1 μέχρι 16 σελίδες σε 1 euro, προσαυξανόμενη κατά 0,20 euro για κάθε επιπλέον οκτασέλιδο ή μέρος αυτού.
- Για τα φωτοαντίγραφα ΦΕΚ σε 0,15 euro ανά σελίδα.

Σε μορφή CD:

Τεύχος	Περίοδος	EURO	Τεύχος	Περίοδος	EURO
Α΄	Ετήσιο	150	Αναπτυξιακών Πράξεων	Ετήσιο	50
Α	3μηνιαίο	40	Ν.Π.Δ.Δ.	Ετήσιο	50
Α΄	Μηνιαίο	15	Παράρτημα	Ετήσιο	50
Β'	Ετήσιο	300	Εμπορικής και Βιομηχανικής Ιδιοκτησίας	Ετήσιο	100
Β΄	3μηνιαίο	80	Ανωτάτου Ειδικού Δικαστηρίου	Ετήσιο	5
Β΄	Μηνιαίο	30	Διακηρύξεων Δημοσίων Συμβάσεων	Ετήσιο	200
Γ	Ετήσιο	50	Διακηρύξεων Δημοσίων Συμβάσεων	Εβδομαδιαίο	5
Δ΄	Ετήσιο	220	Α.Ε. & Ε.Π.Ε	Μηνιαίο	100
Δ΄	3μηνιαίο	60			

- Η τιμή πώλησης μεμονωμένων Φ.Ε.Κ. ειδικού ενδιαφέροντος σε μορφή cd-rom και μέχρι 100 σελίδες σε 5 euro προσαυξανόμενη κατά 1 euro ανά 50 σελίδες.
- Η τιμή πώλησης σε μορφή cd- rom δημοσιευμάτων μιας εταιρείας στο τεύχος Α.Ε. και Ε.Π.Ε. σε 5 euro ανά έτος.

Τα παραπάνω cd-rom διατίθενται ύστερα από σχετική παραγγελία και αφορούν Φ.Ε.Κ. που έχουν δημοσιευθεί μετά από το έτος 1994.

ΠΑΡΑΓΓΕΛΙΑ ΚΑΙ ΑΠΟΣΤΟΛΗ Φ.Ε.Κ. : τηλεφωνικά : 210- 9472555 , fax : 210- 9472556 internet : http://www.et.gr.

ΕΤΗΣΙΕΣ ΣΥΝΔΡΟΜΕΣ Φ.Ε.Κ.

	Σε έντυπη μορφή	Από το Internet
Α΄ (Νόμοι, Π.Δ., Συμβάσεις κτλ.)	225 €	190 €
Β΄ (Υπουργικές αποφάσεις κτλ.)	320 €	225 €
Γ΄ (Διορισμοί, απολύσεις κτλ. Δημ. Υπαλλήλων)	65 €	ΔΩΡΕΑΝ
Δ΄ (Απαλλοτριώσεις, πολεοδομία κτλ.)	320 €	160 €
Αναπτυξιακών Πράξεων και Συμβάσεων (Τ.Α.Π.Σ.)	160 €	95 €
Ν.Π.Δ.Δ. (Διορισμοί κτλ. προσωπικού Ν.Π.Δ.Δ.)	65 €	ΔΩΡΕΑΝ
Παράρτημα (Προκηρύξεις θέσεων ΔΕΠ κτλ.)	33 €	ΔΩΡΕΑΝ
Δελτίο Εμπορικής και Βιομ/κής Ιδιοκτησίας (Δ.Ε.Β.Ι.)	65 €	33 €
Ανωτάτου Ειδικού Δικαστηρίου (Α.Ε.Δ.)	10 €	ΔΩΡΕΑΝ
Ανωνύμων Εταιρειών & Ε.Π.Ε.	2.250 €	645 €
Διακηρύξεων Δημοσίων Συμβάσεων (Δ.Δ.Σ.)	225 €	95 €
Πρώτο (Α΄), Δεύτερο (Β΄) και Τέταρτο (Δ΄)	–	450 €

Για την παροχή δικαιώματος ηλεκτρονικής πρόσβασης σε Φ.Ε.Κ. προηγούμενων ετών, η τιμή προσαυξάνεται πέραν του ποσού της ετήσιας συνδρομής έτους 2004, κατά 25 euro ανά έτος παλαιότητας και ανά τεύχος.

* Οι συνδρομές του εσωτερικού προπληρώνονται στις ΔΟΥ (το ποσό συνδρομής καταβάλλεται στον κωδικό αριθμό εσόδων ΚΑΕ 2531 και το ποσό υπέρ ΤΑΠΕΤ (5% του ποσού της συνδρομής) στον κωδικό αριθμό εσόδων ΚΑΕ 3512). Το πρωτότυπο αποδεικτικό είσπραξης (διπλότυπο) θα πρέπει να αποστέλλεται ή να κατατίθεται στην αρμόδια Υπηρεσία του Εθνικού Τυπογραφείου.
* Η πληρωμή του υπέρ ΤΑΠΕΤ ποσοστού που αντιστοιχεί σε συνδρομές, εισπράττεται και από τις ΔΟΥ.
* Οι συνδρομητές του εξωτερικού έχουν τη δυνατότητα λήψης των δημοσιευμάτων μέσω internet, με την καταβολή των αντίστοιχων ποσών συνδρομής και ΤΑΠΕΤ .
* Οι Νομαρχιακές Αυτοδιοικήσεις, οι Δήμοι, οι Κοινότητες ως και οι επιχειρήσεις αυτών πληρώνουν το μισό χρηματικό ποσό της συνδρομής και ολόκληρο το ποσό υπέρ του ΤΑΠΕΤ.
* Η συνδρομή ισχύει για ένα ημερολογιακό έτος. Δεν εγγράφονται συνδρομητές για μικρότερο χρονικό διάστημα.
* Η εγγραφή ή ανανέωση της συνδρομής πραγματοποιείται το αργότερο μέχρι την 31ην Δεκεμβρίου κάθε έτους.
* Αντίγραφα διπλοτύπων, ταχυδρομικές επιταγές και χρηματικά γραμμάτια δεν γίνονται δεκτά.

Οι υπηρεσίες εξυπηρέτησης των πολιτών λειτουργούν καθημερινά από 08.00΄ έως 13.00΄

ΑΠΟ ΤΟ ΕΘΝΙΚΟ ΤΥΠΟΓΡΑΦΕΙΟ